



*Благоустройство общественной территории Лесная
опушка мкр. Правдинск в г. Балахна, Балахнинского
муниципального округа Нижегородской области*


Проектная документация

Концепция благоустройства

Раздел 3

З/309-ЗА/2021

*2021
Нижний Новгород*

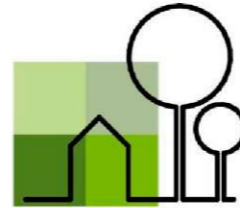

*Благоустройство общественной территории
Лесная опушка мкр. Правдинск в г. Балахна,
Балахнинского муниципального округа
Нижегородской области*

Концепция благоустройства – К

Раздел 3

3/309-ЗА/2021

Согласовано			
	Взам. инв. №		
	Подп. и дата		
	Инв. № подл.		

Заказчик:


УТВЕРЖДАЮ:
Администрация Балахнинского
муниципального округа
Нижегородской области

Исполнитель:
ООО "СтройПроект"


Горелова Е.В.

2021

Ситуационный план

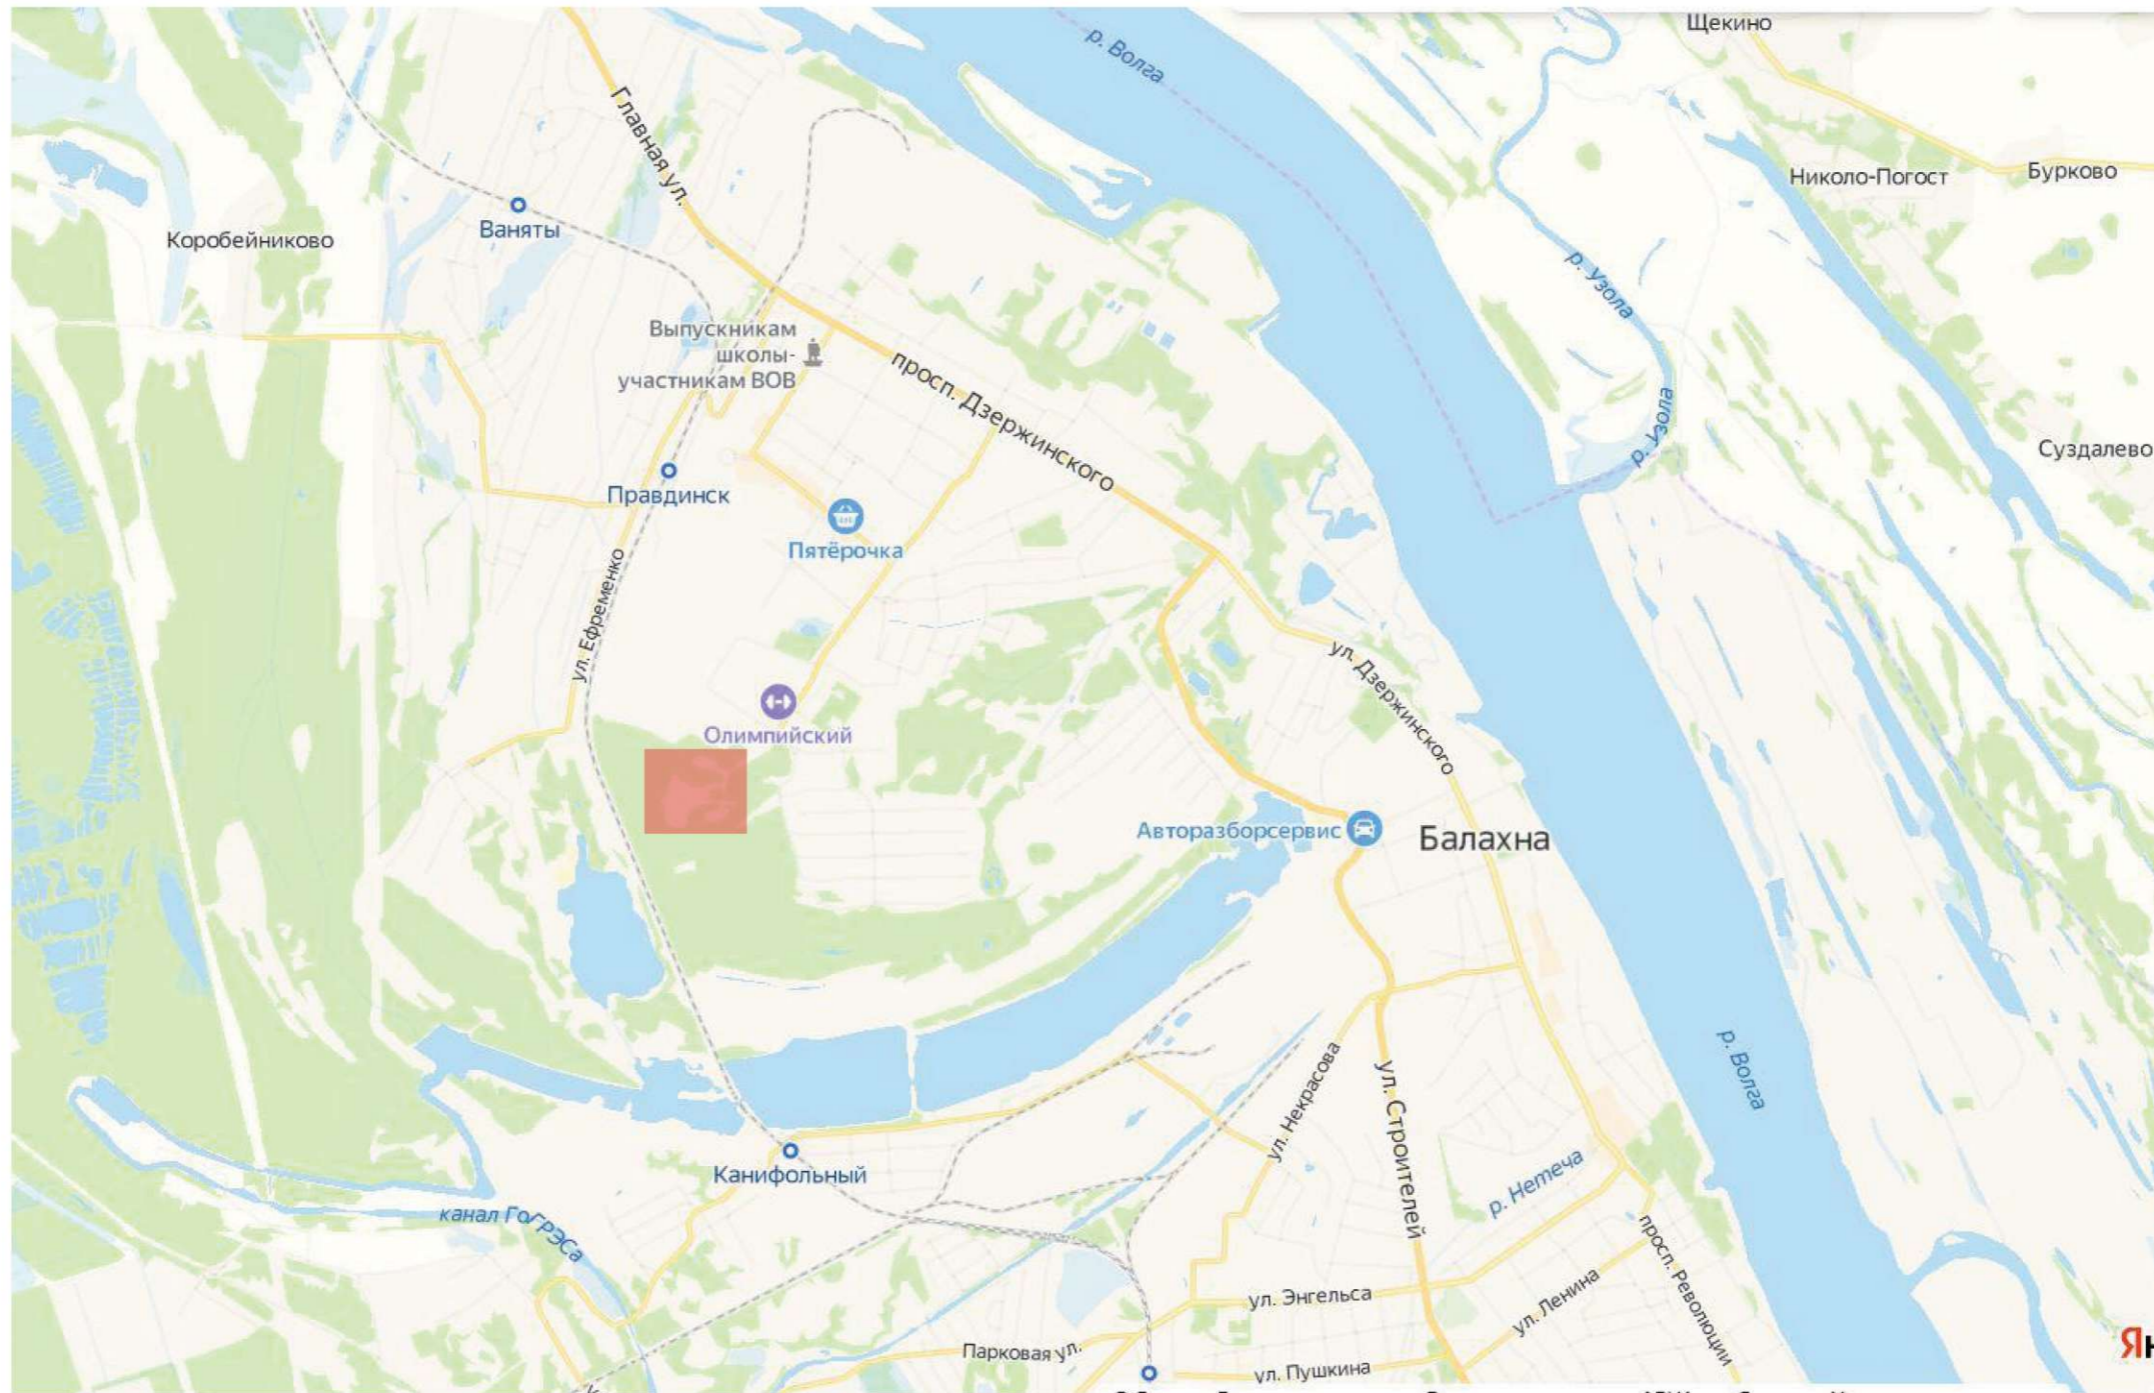

						3/309-ЗА/2021			
						Территория Лесная опушка мкр. Правдинск г. Балахна, Балахнинского муниципального округа Нижегородской области			
Изм.	Колуч.	Лист	№Док.	Подп.	Дата	Комплексное благоустройство общественной территории в рамках МП "Формирование комфортной городской среды города Нижнего Новгорода"	Стадия	Лист	Листов
							П	03	15
Проверил		Горелова Е.В.		<i>[Signature]</i>	12.21	Ситуационный план	СтройПроект Спроектируем • Архитектура • Дизайн		
Ланд. дизайнер		Белякова А.А.		<i>[Signature]</i>	12.21				

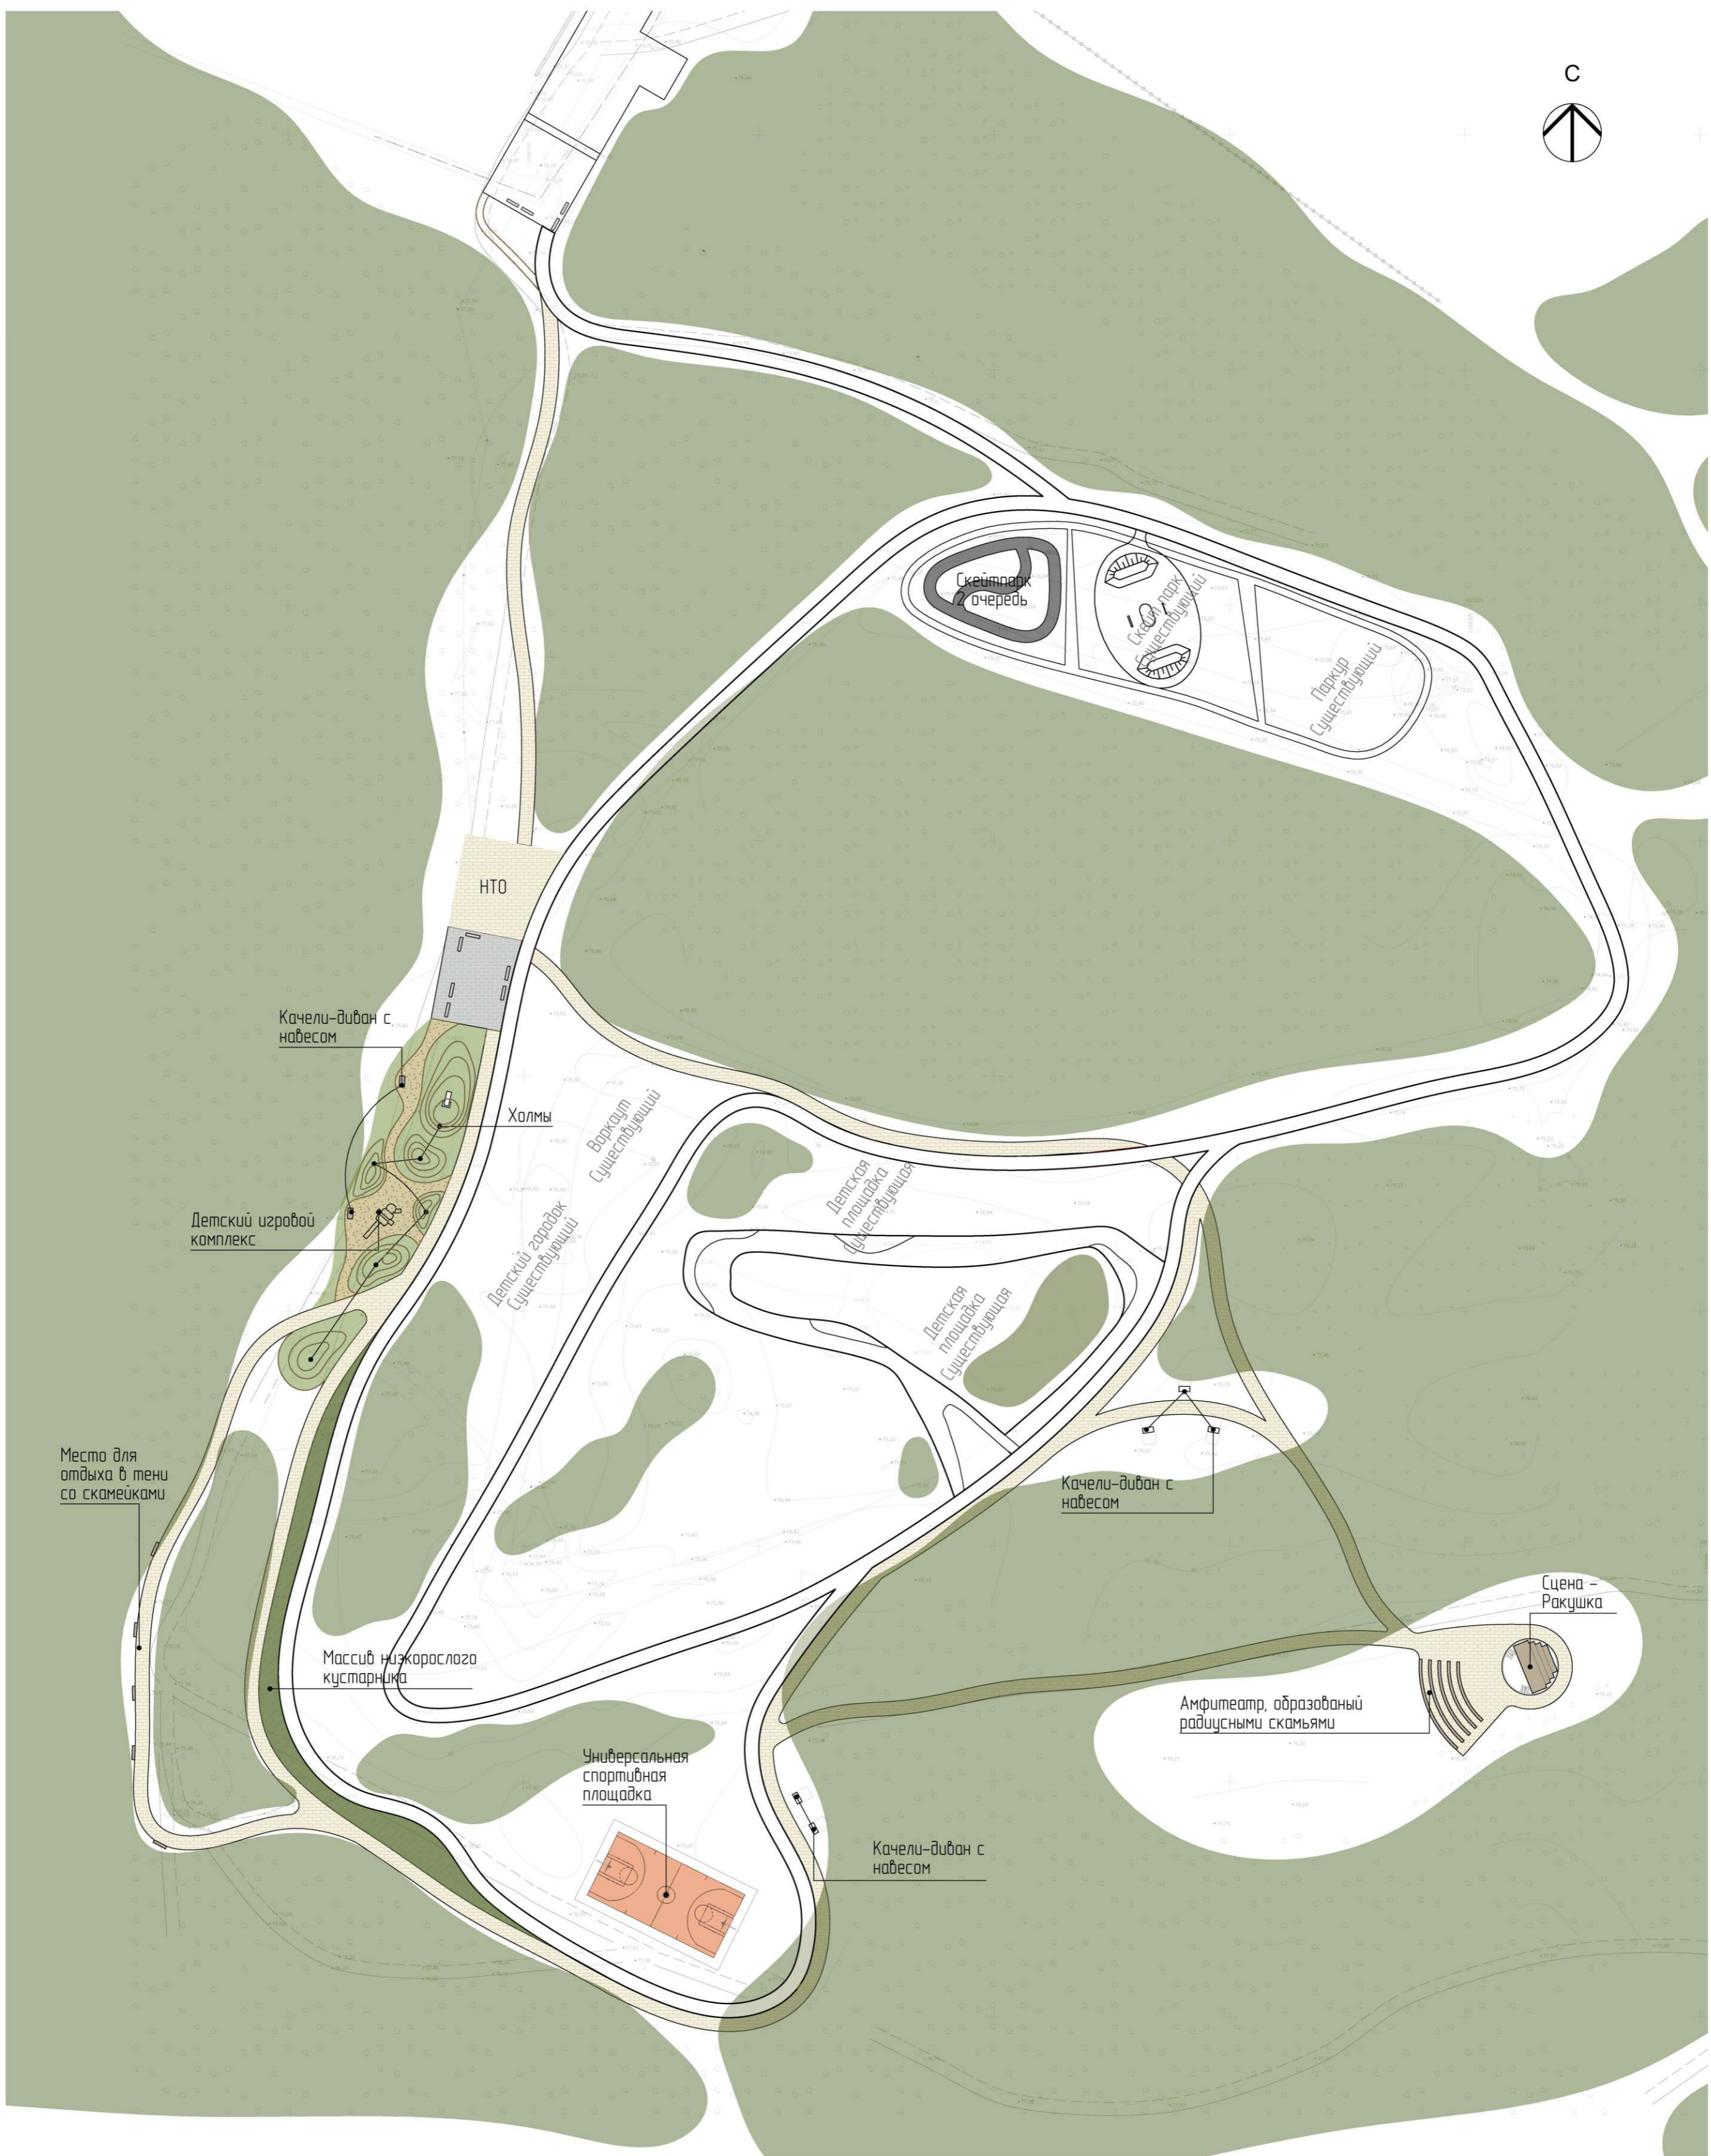


Условные обозначения

- Существующие дорожки и площадки
- Существующий лесной массив
- Проектируемое покрытие брусчатка
- Проектируемое покрытие щепа
- Проектируемое покрытие асфальт
- Проектируемое покрытие резина
- Массив кустарника

						3/309-ЗА/2021			
						Территория Лесная опушка мкр. Правдинск г. Балахна, Балахнинского муниципального округа Нижегородской области			
Изм.	Колуч.	Лист	№ Док.	Подп.	Дата	Комплексное благоустройство общественной территории в рамках МП "Формирование комфортной городской среды города Нижнего Новгорода"	Стадия	Лист	Листов
Проверил	Горелова Е.В.			<i>[Signature]</i>	12.21		П	04	15
Личн. дизайнер	Белкина А.А.			<i>[Signature]</i>	12.21				
Генеральный план М1:1000						СтройПроект <small>Специальность: Архитектура • Дизайн</small>			

1. Детская площадка на искусственном рельефе. Генплан

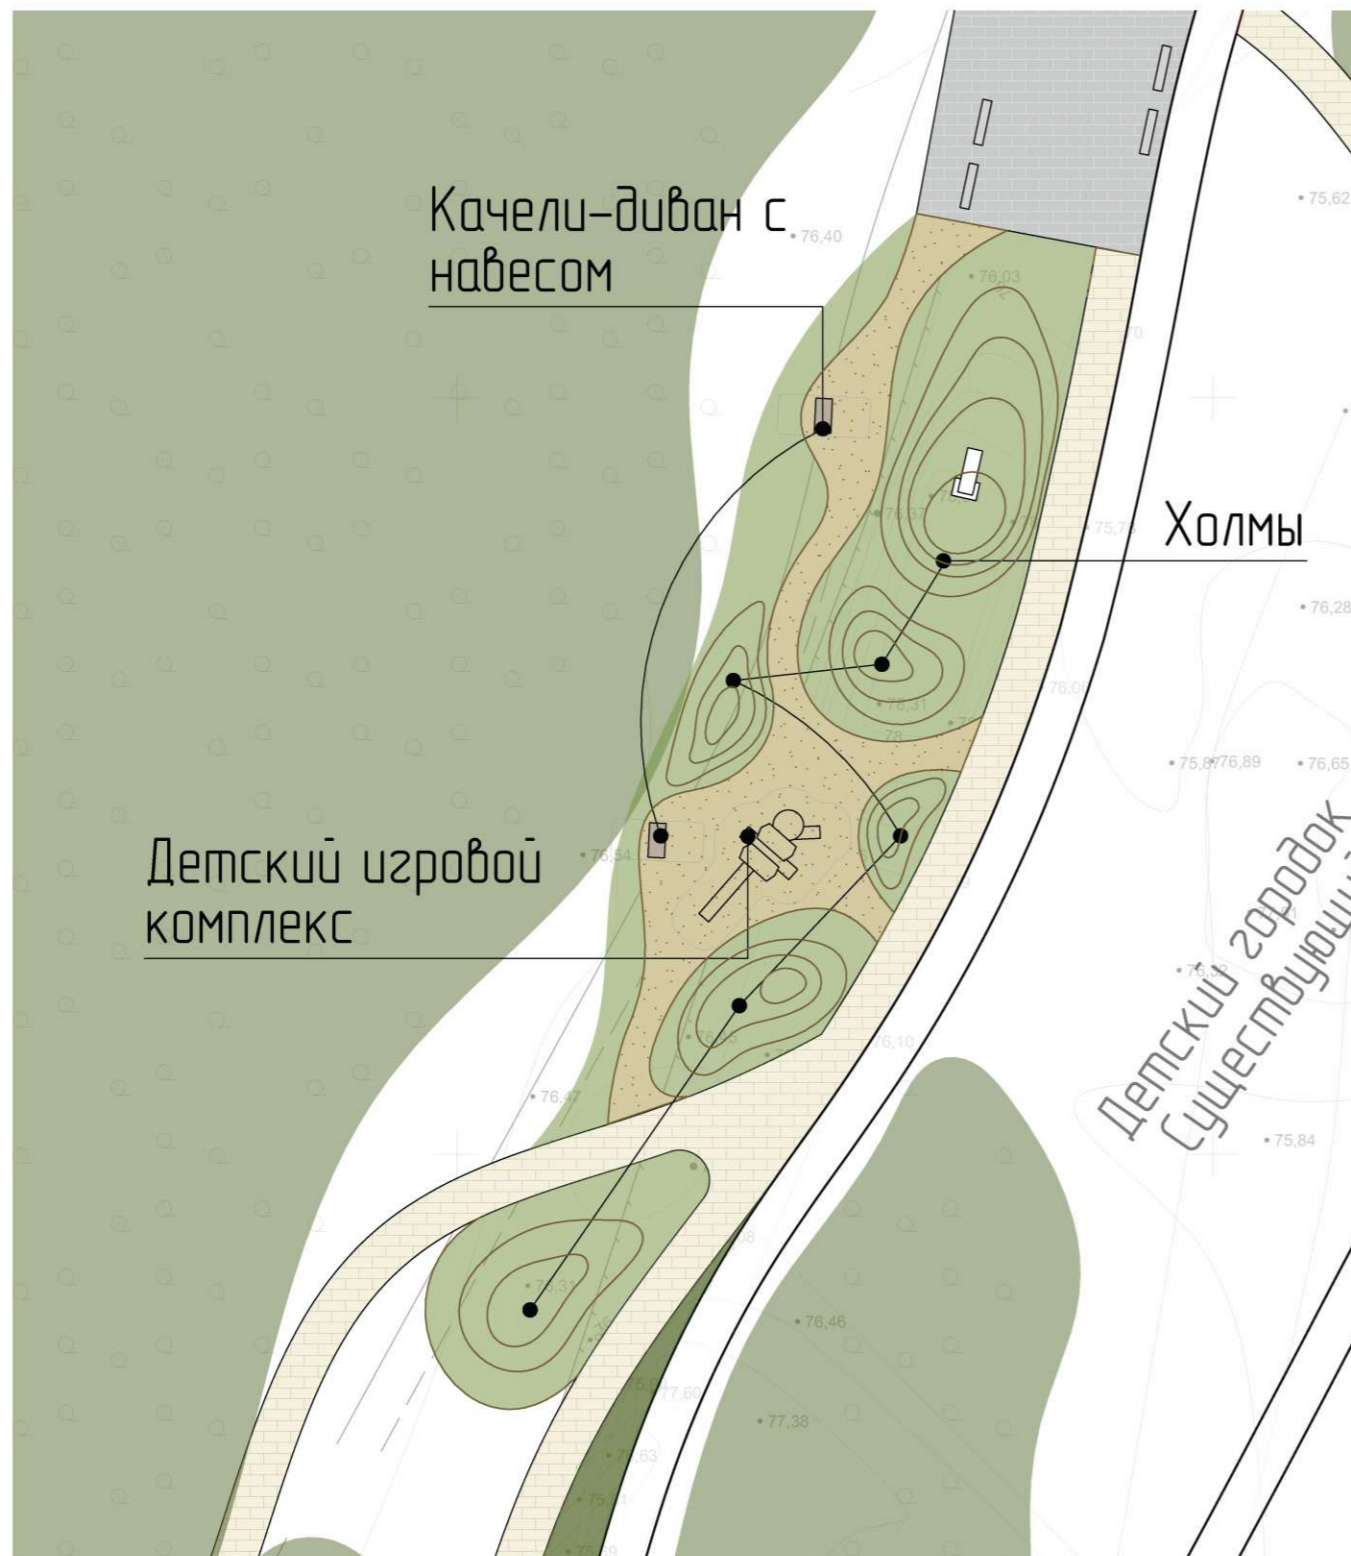

Предлагается дополнить существующую горку на холме несколькими холмами различной высоты, в том числе с туннелями внутри. Главным акцентом детской площадки будет комплекс в виде башни с несколькими горками-спусками. Это создаст новый центр притяжения детей и снимет нагрузку с площадки первой очереди. Также в этой зоне планируется установка двух навесов с лавочками, защищающих посетителей парка от дождя и солнца.


						3/309-ЗА/2021			
						Территория Лесная опушка мкр. Правдинск г. Балахна, Балахнинского муниципального округа Нижегородской области			
Изм.	Колуч.	Лист	№Док.	Подп.	Дата	Комплексное благоустройство общественной территории в рамках МП "Формирование комфортной городской среды города Нижнего Новгорода"	Стадия	Лист	Листов
							П	05	15
Проверил		Горелова Е.В.		<i>[Signature]</i>	12.21	Детская площадка с холмами			
Ланд. дизайнер		Белякова А.А.		<i>[Signature]</i>	12.21				

1. Детская площадка на искусственном рельефе. Детский игровой комплекс




						3/309-ЗА/2021			
						Территория Лесная опушка мкр. Правдинск г. Балахна, Балахнинского муниципального округа Нижегородской области			
Изм.	Колуч.	Лист	№Док.	Подп.	Дата	Комплексное благоустройство общественной территории в рамках МП "Формирование комфортной городской среды города Нижнего Новгорода"	Стадия	Лист	Листов
Проверил		Гарелова Е.В.		<i>Е.В. Гарелова</i>	12.21		П	06	15
Ланд. дизайнер		Белякова А.А.		<i>А.А. Белякова</i>	12.21				
						Детская площадка с холмами	СтройПроект Строительство • Архитектура • Дизайн		

1. Детская площадка на искусственном рельефе. Качели-диван с навесом от дождя

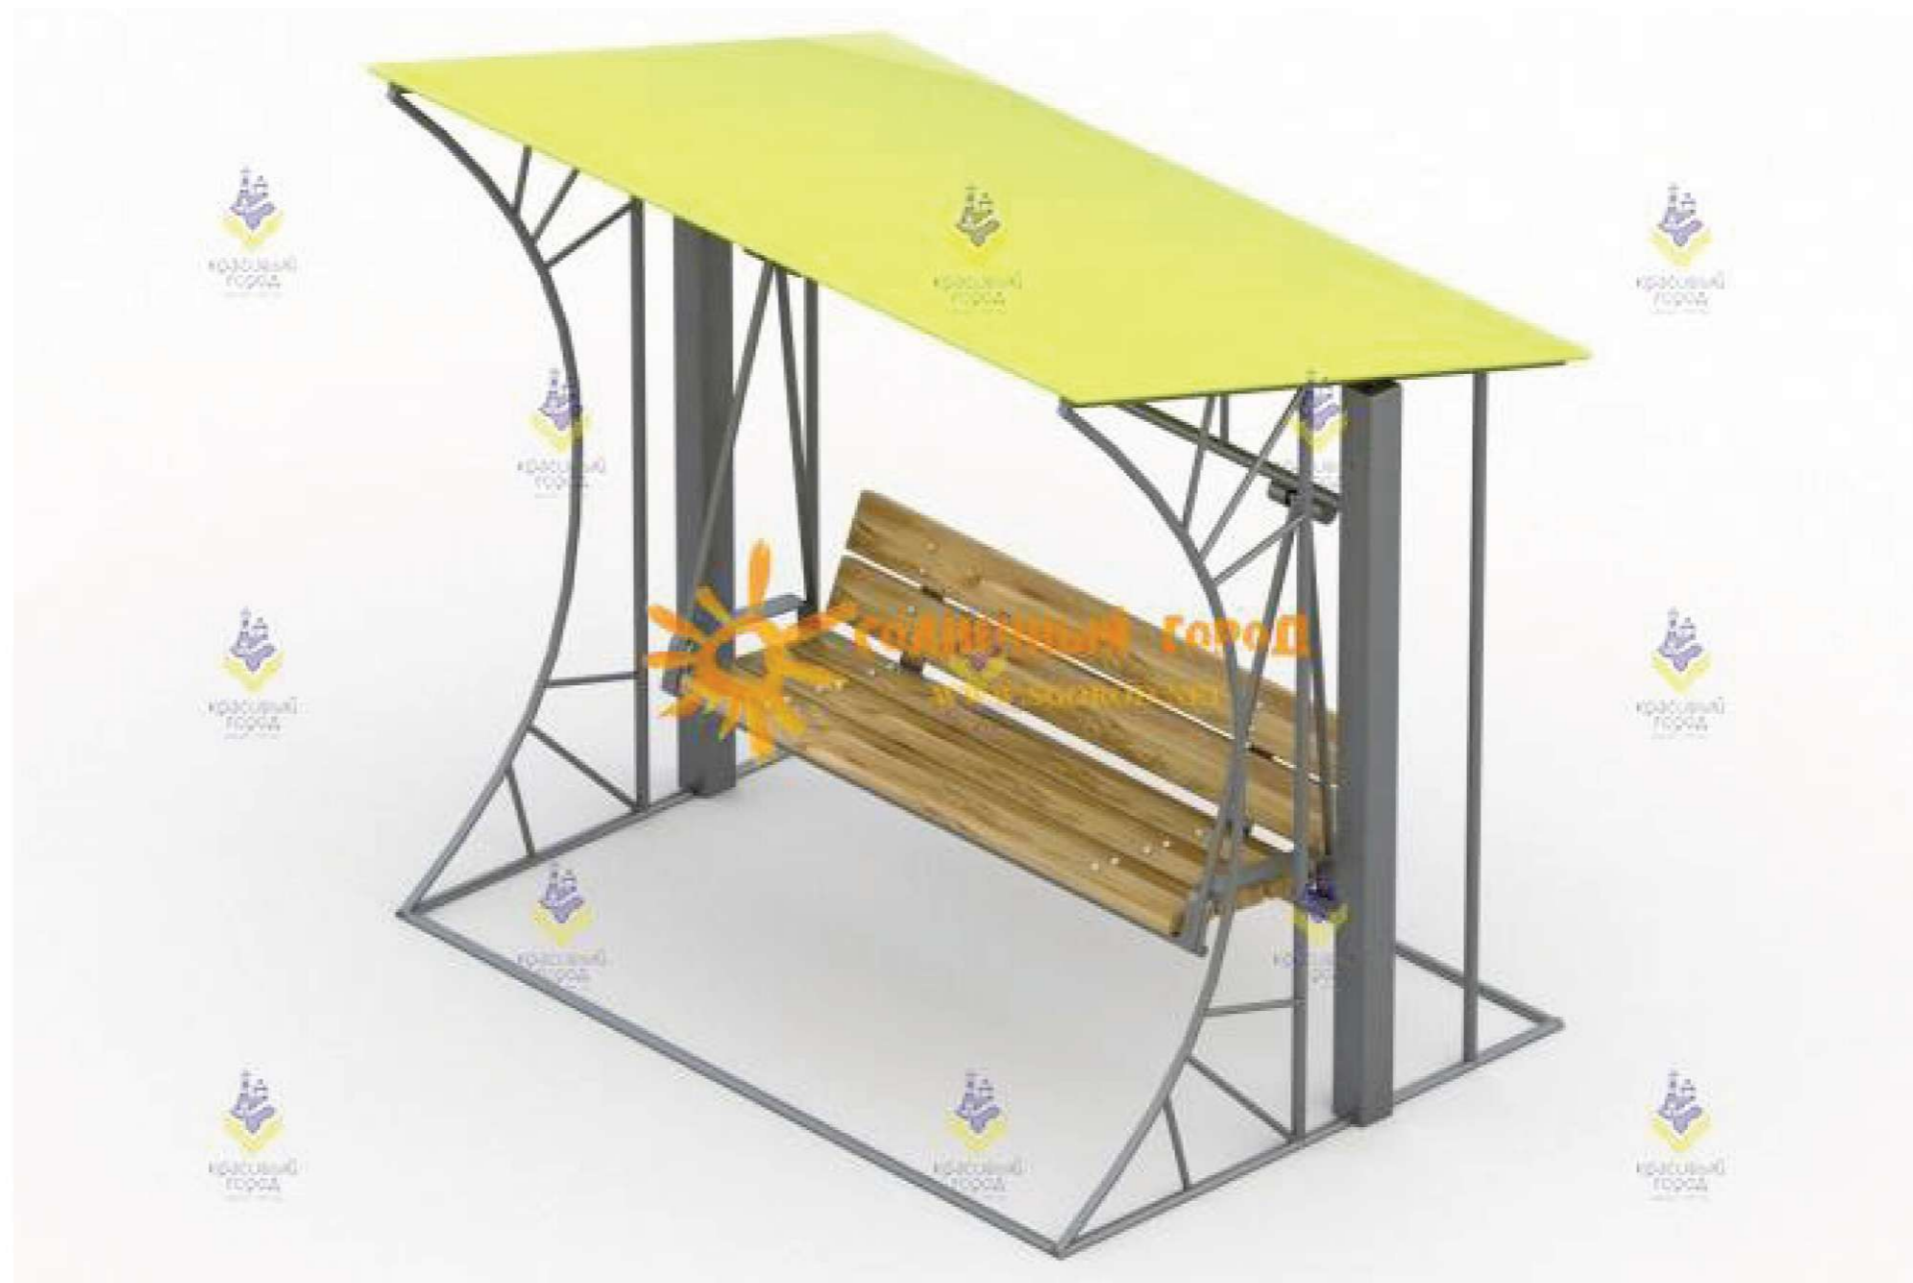


						3/309-ЗА/2021			
						Территория Лесная опушка мкр. Правдинск г. Балахна, Балахнинского муниципального округа Нижегородской области			
Изм.	Колуч.	Лист	№Док	Подп.	Дата	Комплексное благоустройство общественной территории в рамках МП "Формирование комфортной городской среды города Нижнего Новгорода"	Стадия	Лист	Листов
							П	07	15
Проверил		Горелова Е.В.		<i>[Signature]</i>	12.21	Детская площадка с холмами			
Ланд. дизайнер		Белякова А.А.		<i>[Signature]</i>	12.21				

1. Детская площадка на искусственном рельефе. Холмы с туннелями. Примеры

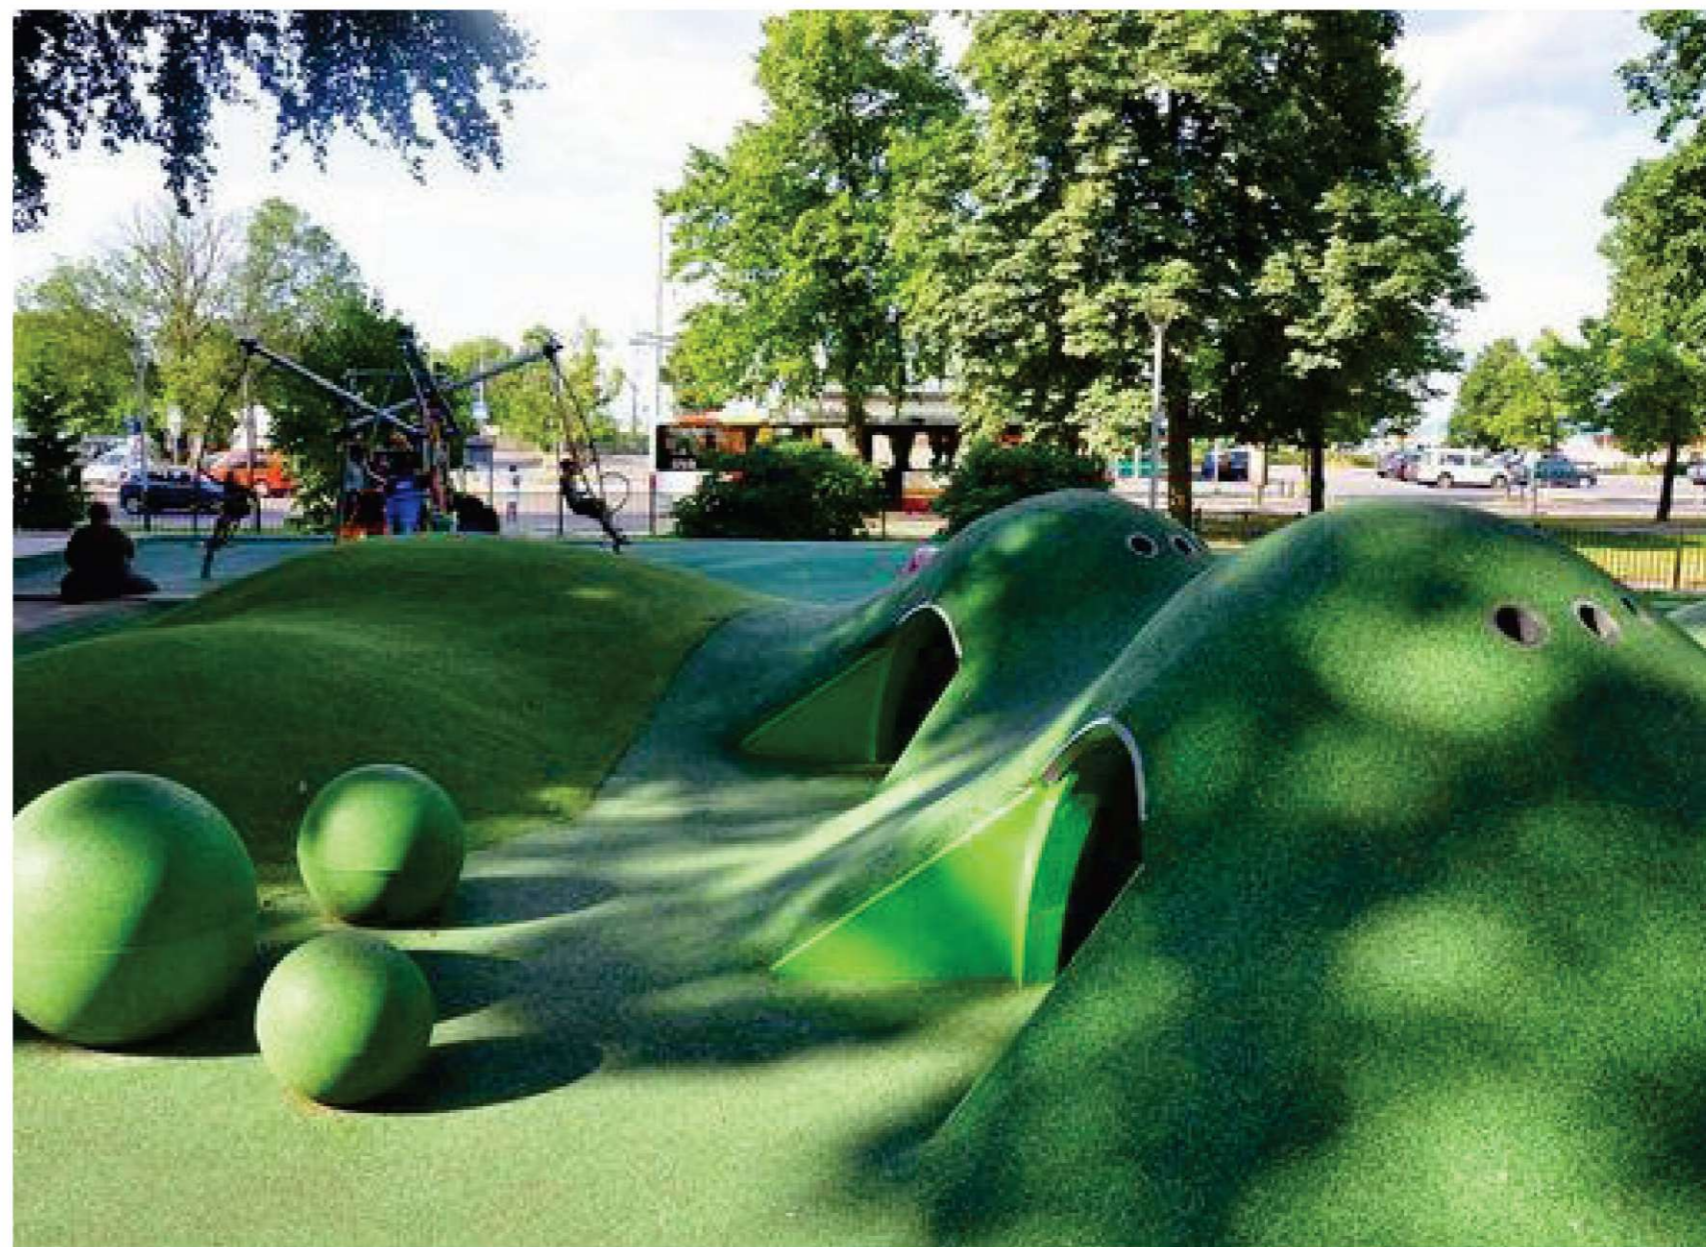


						3/309-ЗА/2021			
						Территория Лесная опушка мкр. Правдинск г. Балахна, Балахнинского муниципального округа Нижегородской области			
						Комплексное благоустройство общественной территории в рамках МП "Формирование комфортной городской среды города Нижнего Новгорода"	Стадия	Лист	Листов
							П	08	15
Изм.	Колуч.	Лист	№Док	Подп.	Дата	Детская площадка с холмами			
Проверил		Гарелова Е.В.		<i>[Signature]</i>	12.21				
Ланд. дизайнер		Белякова А.А.		<i>[Signature]</i>	12.21				

2. Универсальная спортивная площадка Генплан. Оборудование

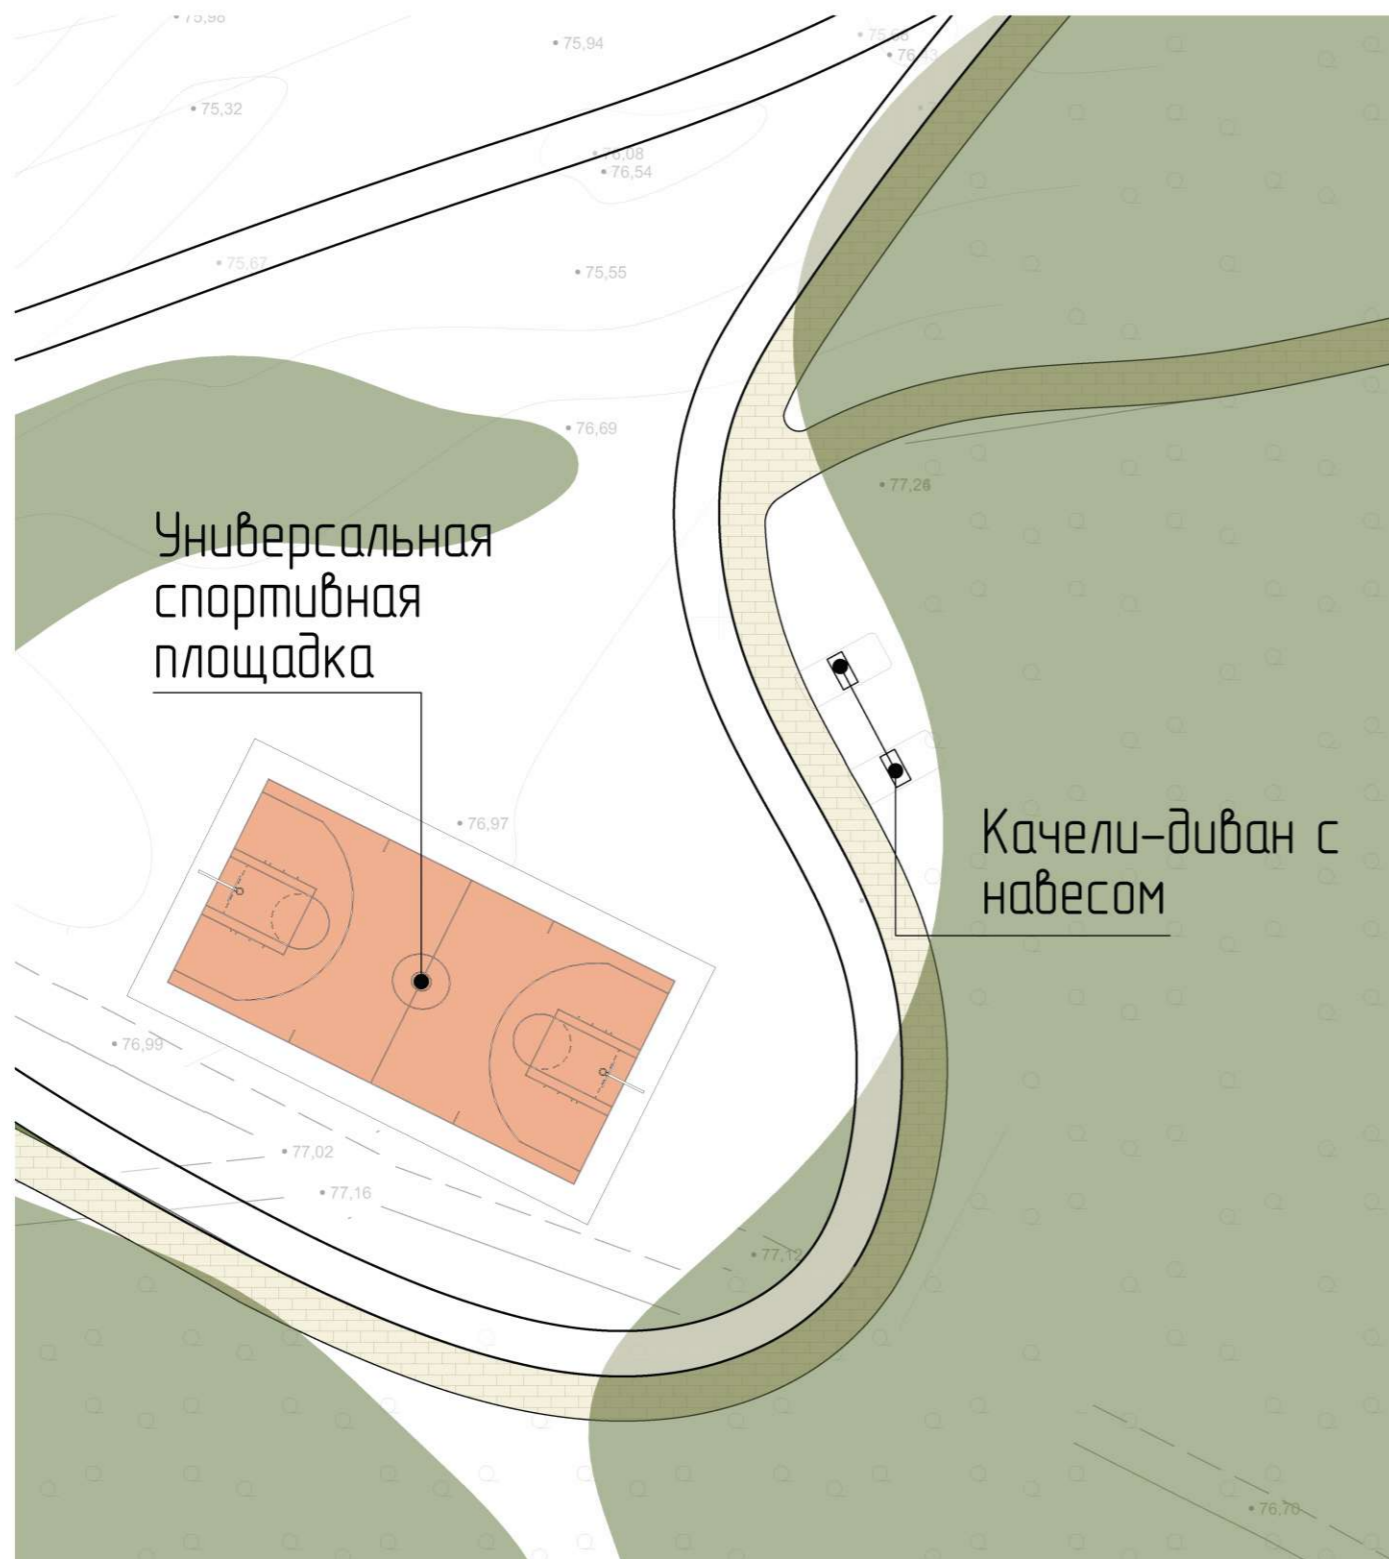


						3/309-ЗА/2021			
						Территория Лесная опушка мкр. Правдинск г. Балахна, Балахнинского муниципального округа Нижегородской области			
Изм.	Колуч.	Лист	№Док.	Подп.	Дата	Комплексное благоустройство общественной территории в рамках МП "Формирование комфортной городской среды города Нижнего Новгорода"	Стадия	Лист	Листов
Проверил		Горелова Е.В.		<i>[Signature]</i>	12.21		П	09	15
Ланд. дизайнер		Белякова А.А.		<i>[Signature]</i>	12.21				
						Универсальная спортивная площадка			

3. Зона проведения мероприятий Генплан. Оборудование

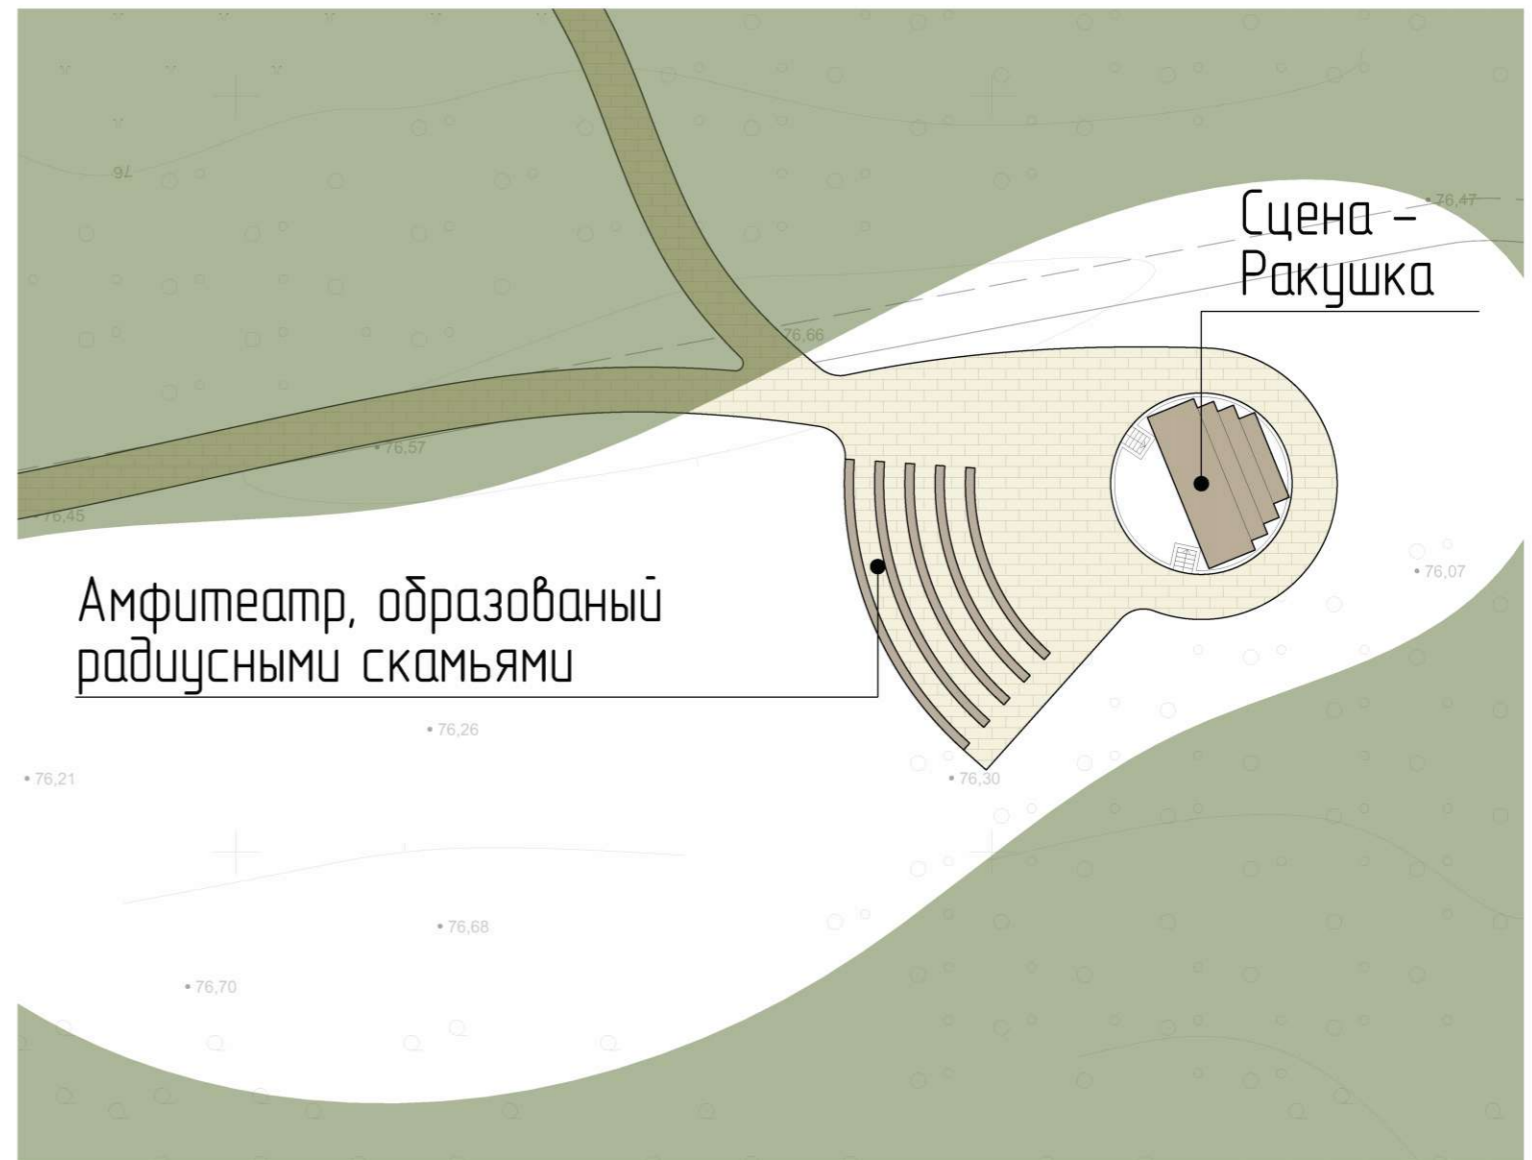

						3/309-ЗА/2021			
						Территория Лесная опушка мкр. Правдинск г. Балахна, Балахнинского муниципального округа Нижегородской области			
Изм.	Колуч.	Лист	№Док.	Подп.	Дата	Комплексное благоустройство общественной территории в рамках МП "Формирование комфортной городской среды города Нижнего Новгорода"	Стадия	Лист	Листов
							П	10	15
Проверил		Горелова Е.В.		<i>[Signature]</i>	12.21	Зона мероприятий	СтройПроект Строительство • Архитектура • Дизайн		
Ланд. дизайнер		Белякова А.А.		<i>[Signature]</i>	12.21				

4. Скейтпарк 2я очередь Генплан. Примеры

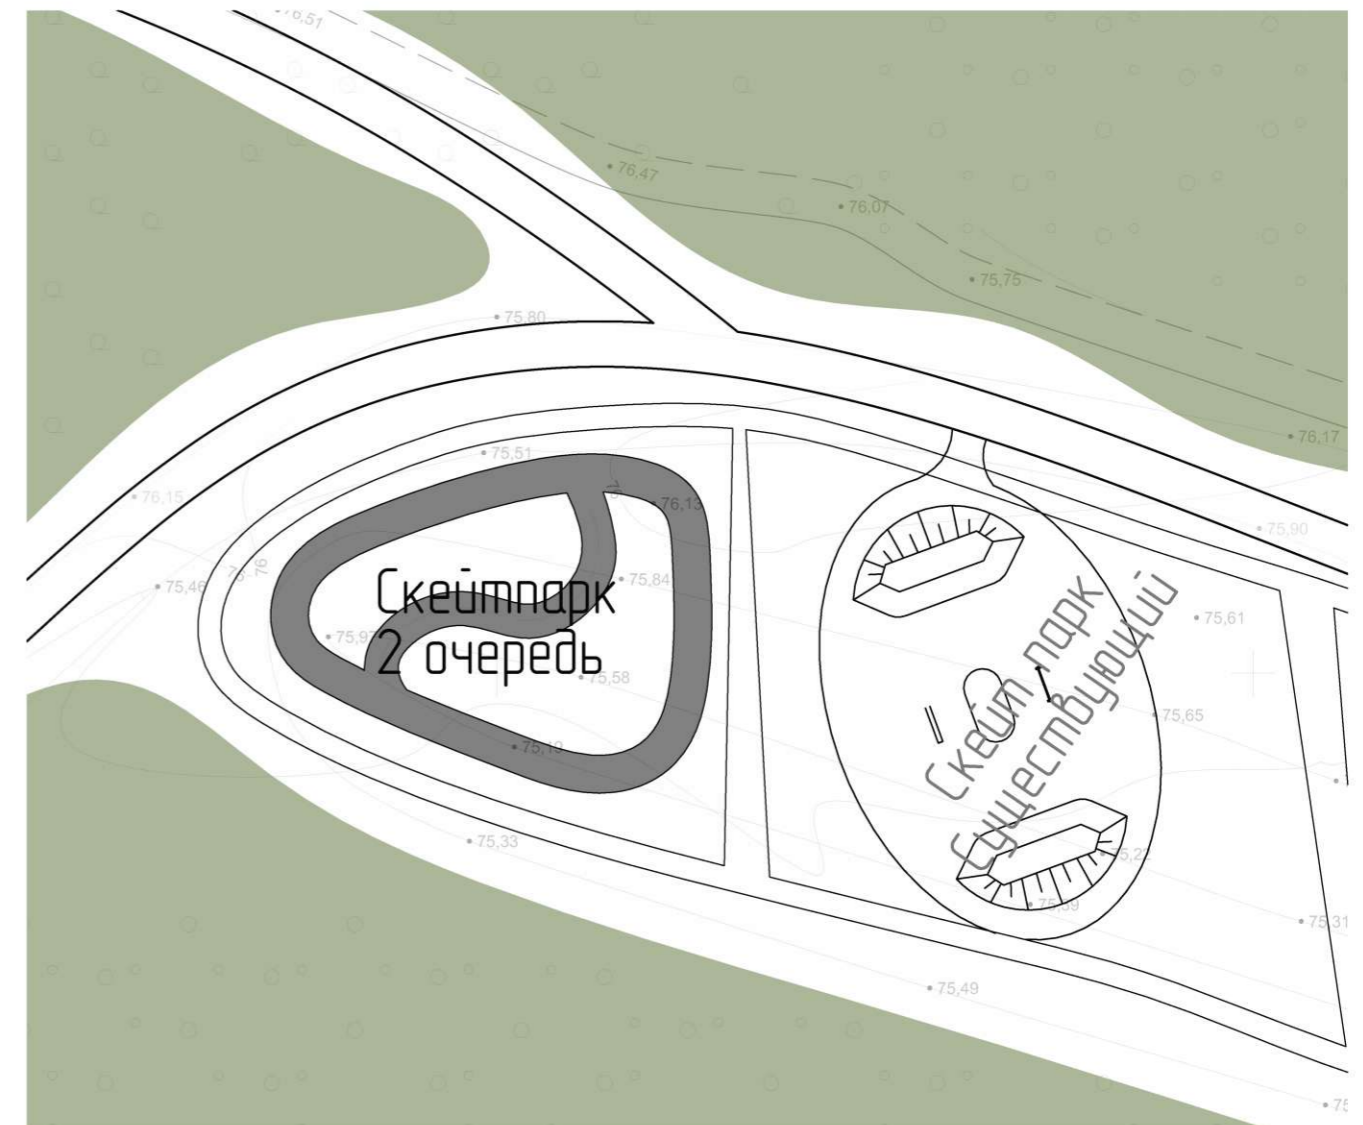

						3/309-ЗА/2021			
						Территория Лесная опушка мкр. Правдинск г. Балахна, Балахнинского муниципального округа Нижегородской области			
Изм.	Колуч.	Лист	№Док	Подп.	Дата	Комплексное благоустройство общественной территории в рамках МП "Формирование комфортной городской среды города Нижнего Новгорода"	Стадия	Лист	Листов
							П	11	15
Проверил		Гарелова Е.В.		<i>[Signature]</i>	12.21	Скейтпарк			
Ланд. дизайнер		Белякова А.А.		<i>[Signature]</i>	12.21				