

Экспликация зданий, сооружений и земельных участков:							
№	Наименование	Этажность	Площадь участка м2	Общая площадь здания м2	Кол-во квартир шт.	Кол-во человек чел.	Примеч.
1	Проектируемый жилой дом, ул. Чапаева, № 4а	6	5196	5084	76	190	
2	Жилое здание , ул. Чапаева №4	5	—	7834,5*	—	—	
3	Жилое здание, ул. Чапаева №3	5	—	4455,5*	—	—	
4	Магазин товаров первой необходимости, ул. Чапаева, у дома 2а	1	200	200*	—	—	
5	Площадка для установки мусорных контейнеров	—	—	—	—	—	
ИТОГО:		—	—	—	76	190	

Условные обозначения:

- Граница разработки проекта планировки и межевания

Границы участка 52:16:0030401:85

Красные линии

11

Номер по генплану

Здание или сооружение подлежащее сносу

Незавершенное строительство

5КЖ

Объекты капитального строительства (сохраняемые)

8КЖ

Объекты капитального строительства (проектируемые)

5

Почтовый номер дома
- Деревья вновь высаживаемые (10 шт.)

Кустарники вновь высаживаемые (71шт.)


3 м.л.

Сохраняемые деревья

20 ш.л.

Деревья, подлежащие сносу

Порослевые многоствольные насаждения, подлежащие сносу

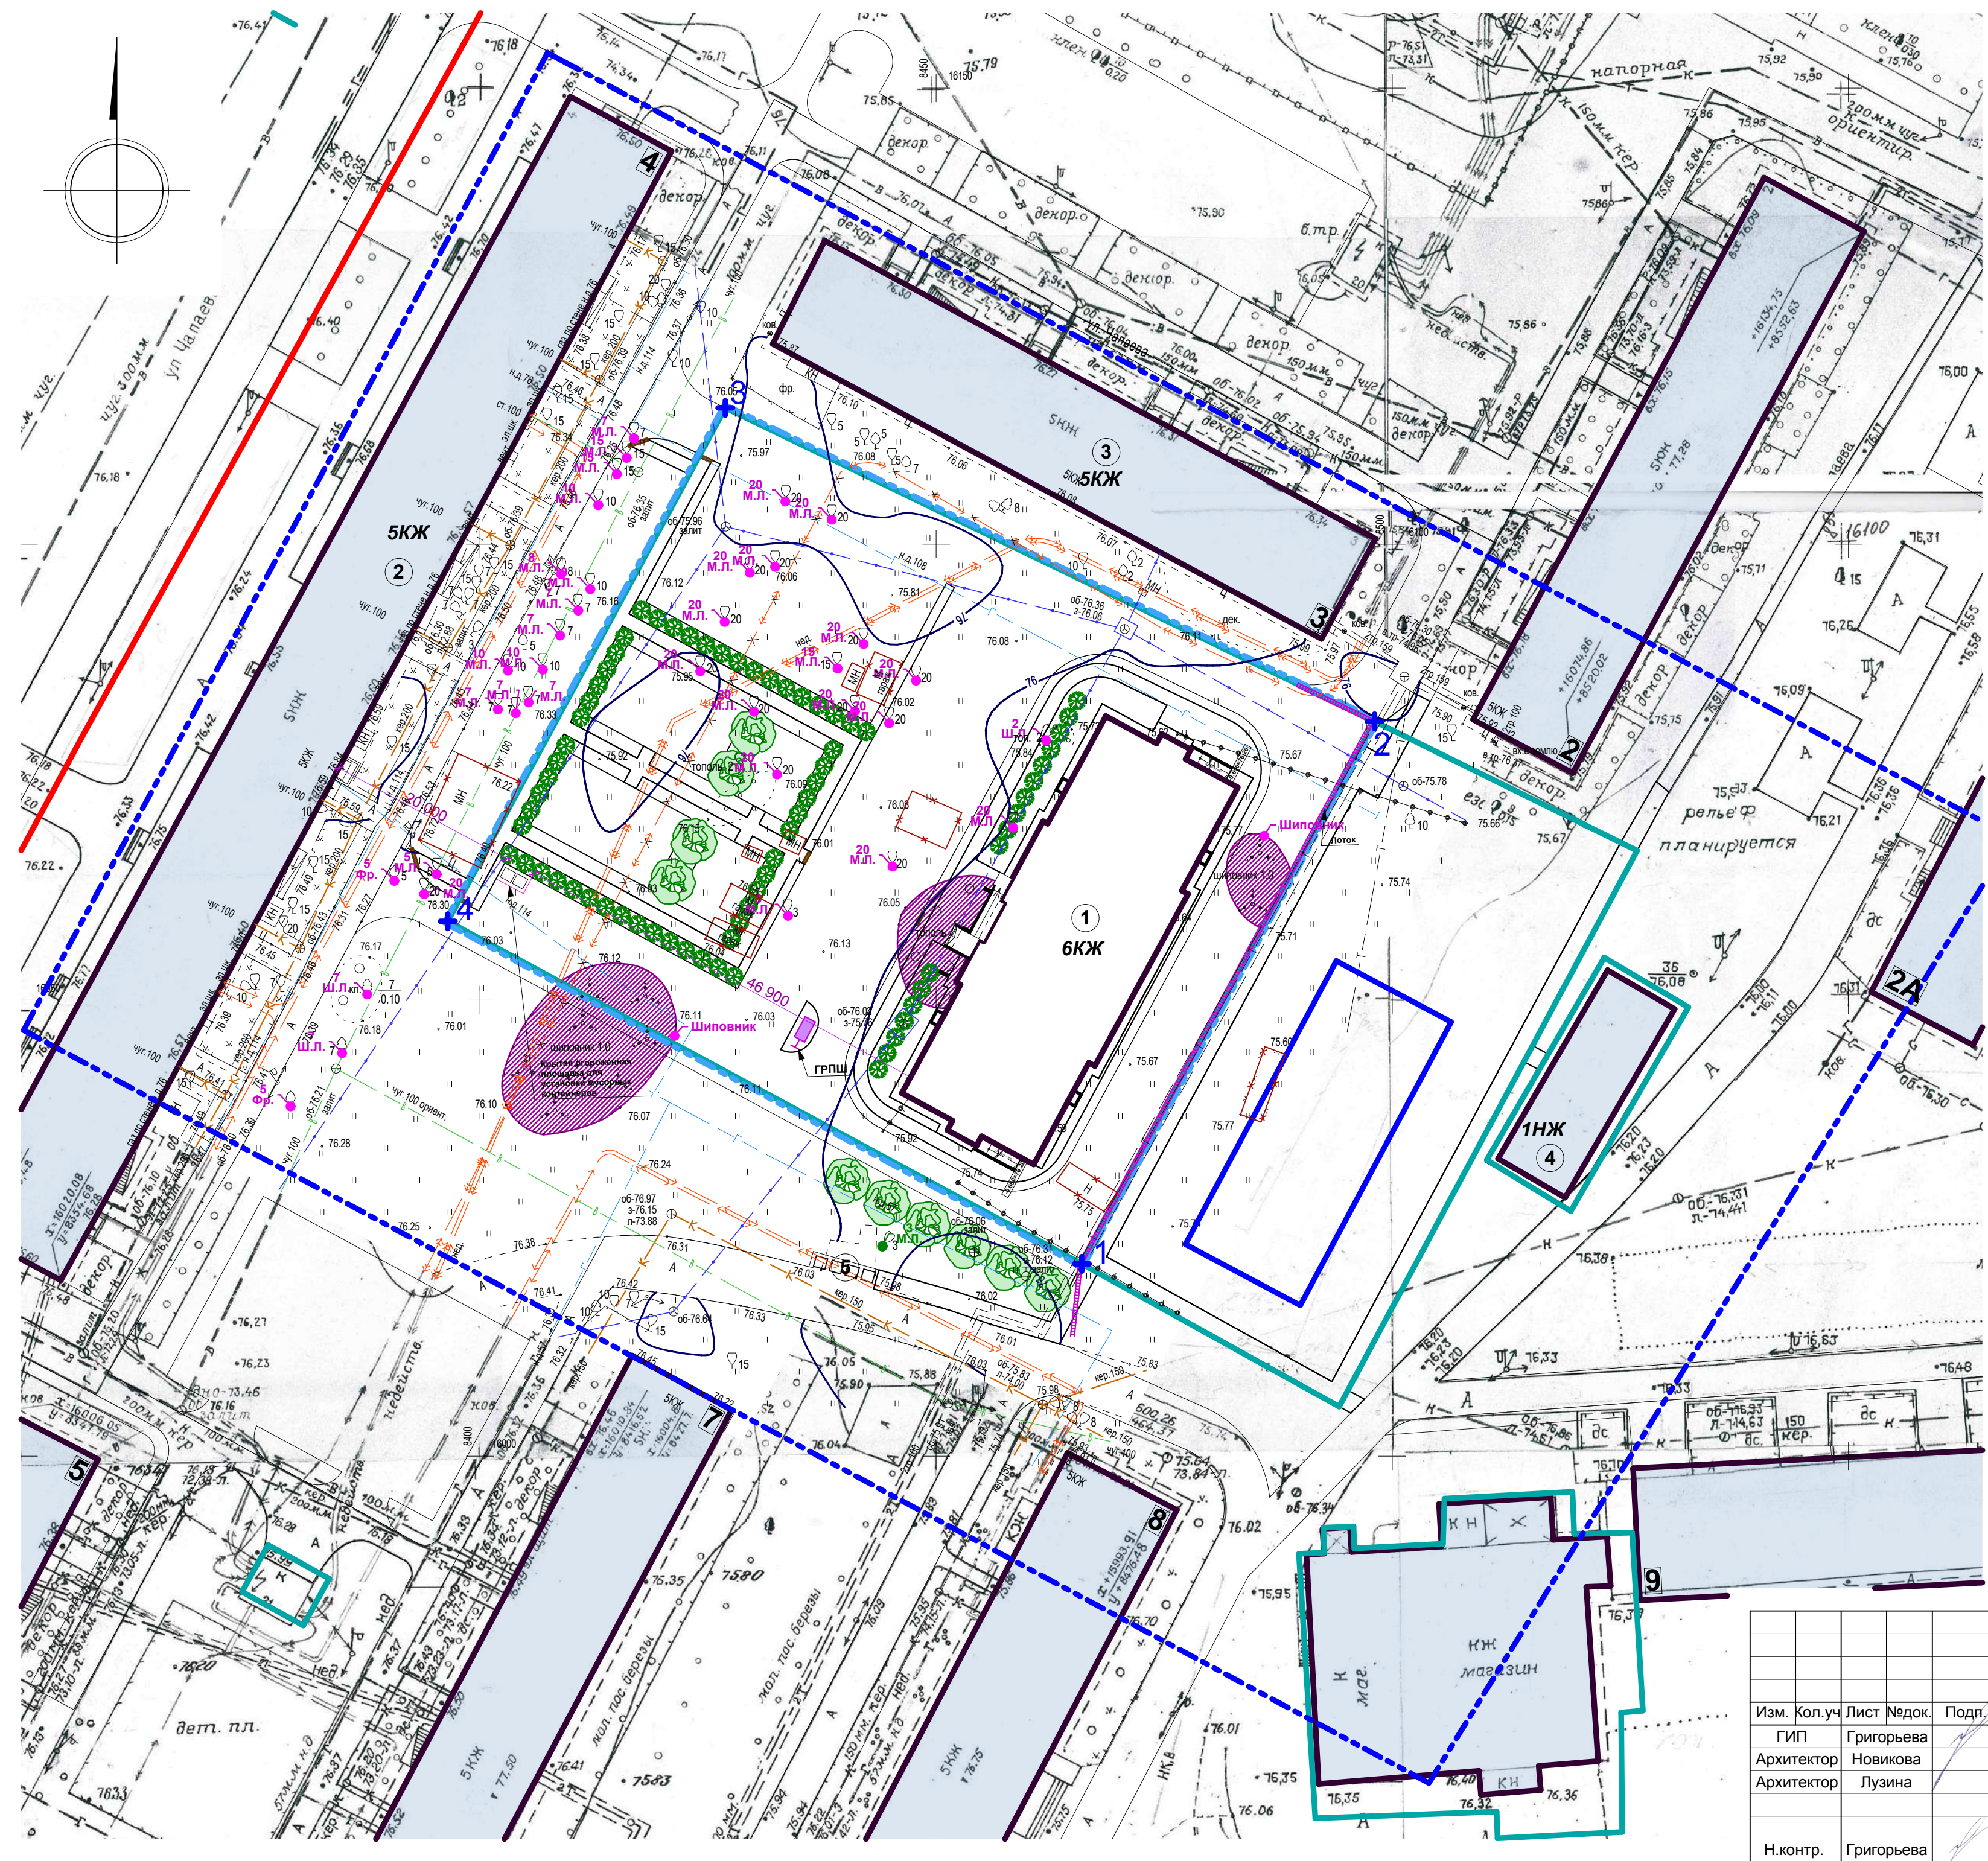

Заказчик: ООО "ГлавСтрой-Истейт"				03-07-15 ППТ		
Многоквартирный жилой дом с крышной котельной. Территория, расположенная по адресу: Нижегородская обл., г. Балахна, ул. Чапаева, №4 а						
Изм.	Кол.уч	Лист	№док.	Подп.	Дата	
ГИП	Григорьева					
Архитектор	Новикова					
Архитектор	Лузина					
Проект планировки территории				Стадия	Лист	Листов
				П	5	
Схема зеленых насаждений, М1:500				АРТПРОЕКТ архитектурно-проектная мастерская		
Н.контр.				Григорьева		

Изм. № подл. Подп. и дата Взам. инв. №