


# Основная концепция благоустройства территории сквера Генплан М 1:500

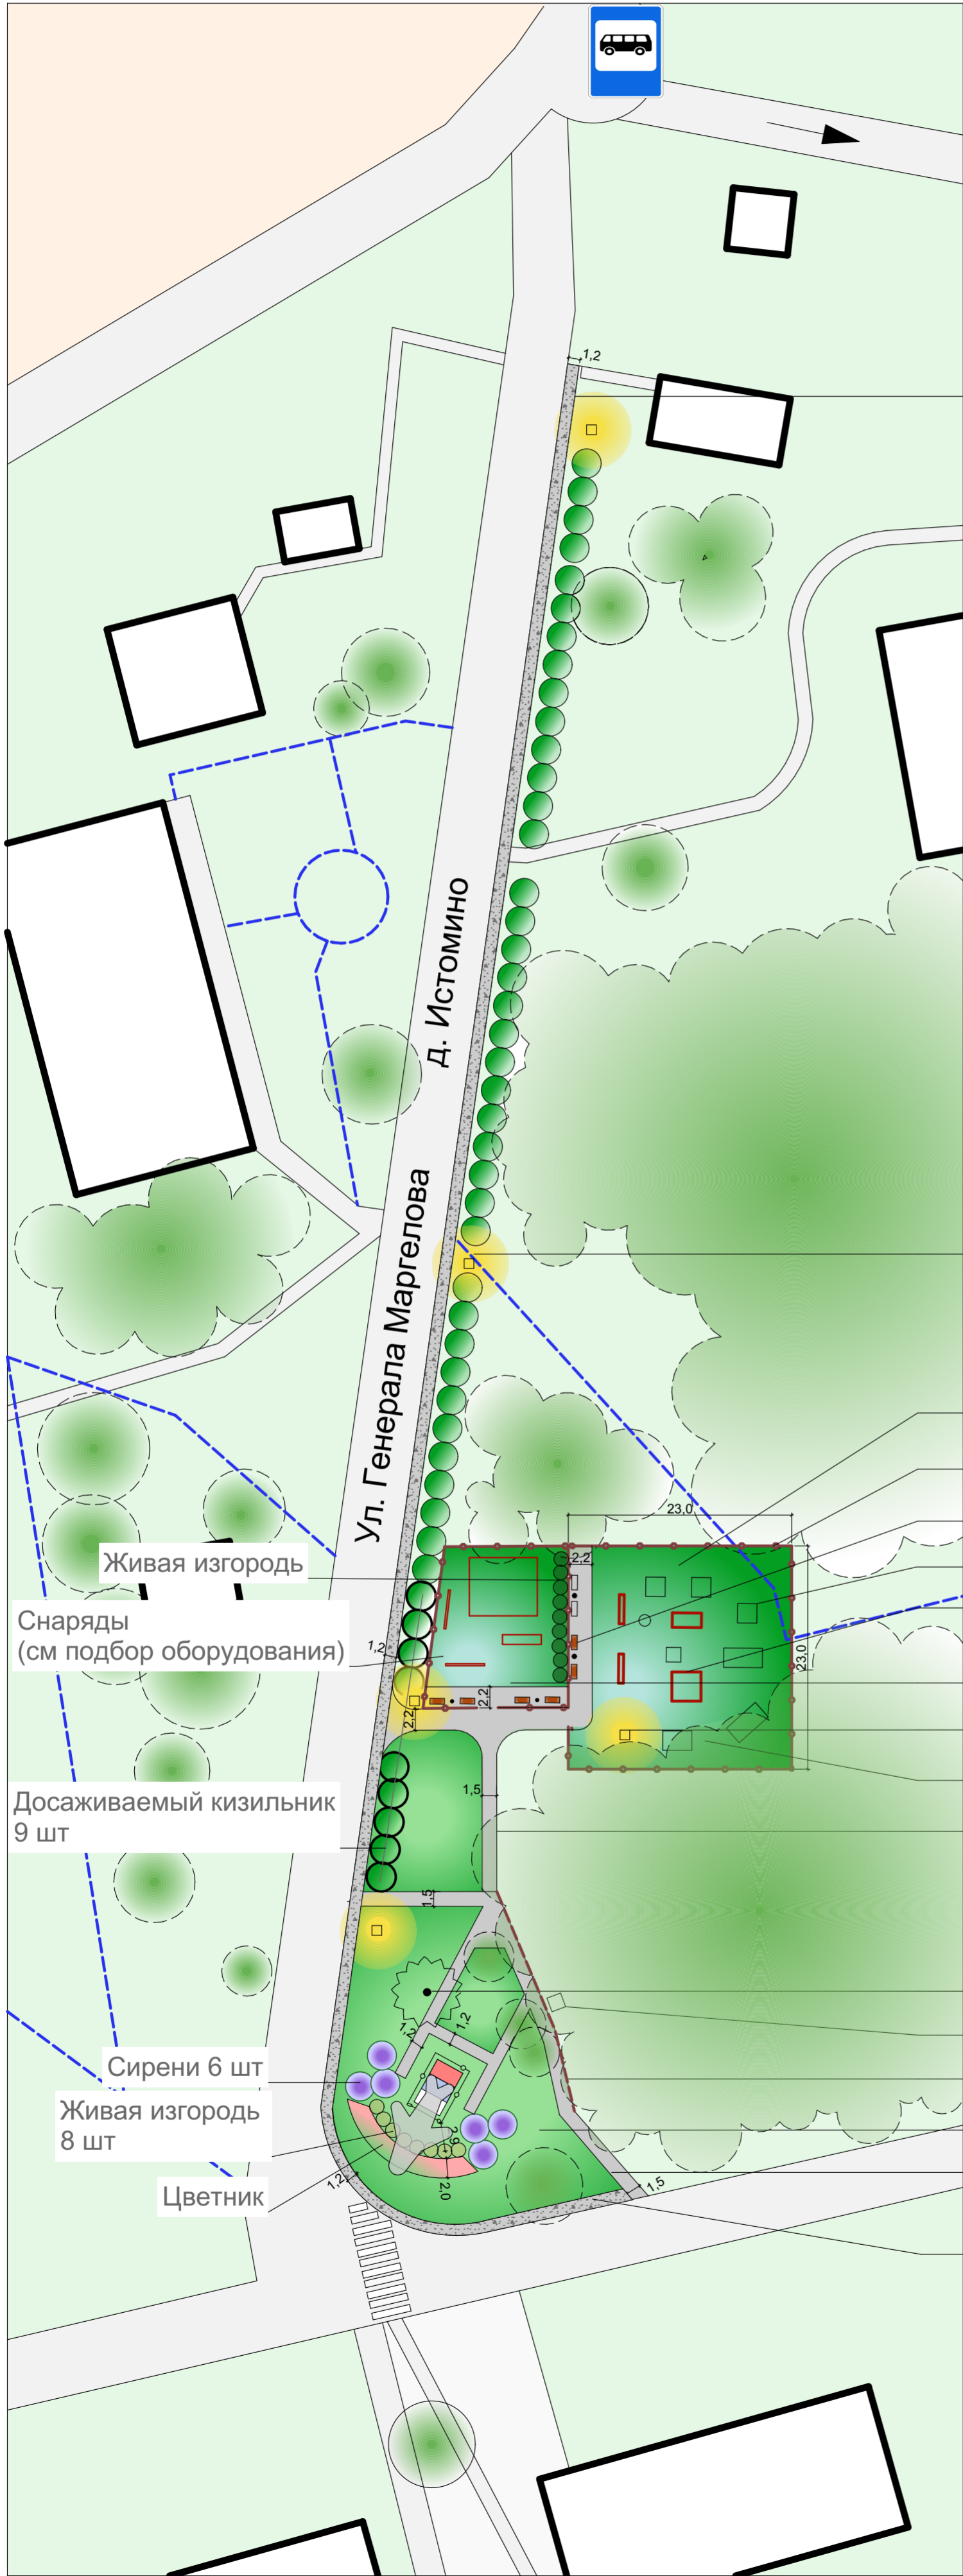

ИСТОМИНСКАЯ ШКОЛА

Начало пешеходного маршрута

Заложение новых столбов освещения

Замена существующего травянистого покрытия

Замена существующего ограждения

Устройство новых скамеек и урн

Окраска существующих снарядов

Добавление новых снарядов

Площадка WORKOUT

Устройство нового травянистого покрытия, ограждения и снарядов

Замена существующего столба освещения

Видеонаблюдение+ Wi-Fi Интернет

Создание дорожно-тропиночной сети для детской и спортивной площадки

Место для уличной новогодней ели

Колонка-скважина

2-х метровая сетка-ограждение

Замена существующего травянистого покрытия

Замена асфальтового покрытия на тер-рии сквера Авиаторов

Конец проектируемого пешеходного маршрута

Живая изгородь

Снаряды (см подбор оборудования)

Досаживаемый кизильник 9 шт

Сирени 6 шт

Живая изгородь 8 шт

Цветник

						Сквер				
						Общественное пространство				
						Нижегородская обл, Балахнинский район, ул. Генерала Маргелова				
Изм.	Колуч	Лист	№Док	Подп.	Дата					
Исполнитель: Шадрин А.А.						Архитектурно-ландшафтная организация территории		Стадия	Лист	Листов
						Генплан М1:500		ЭП	3	3