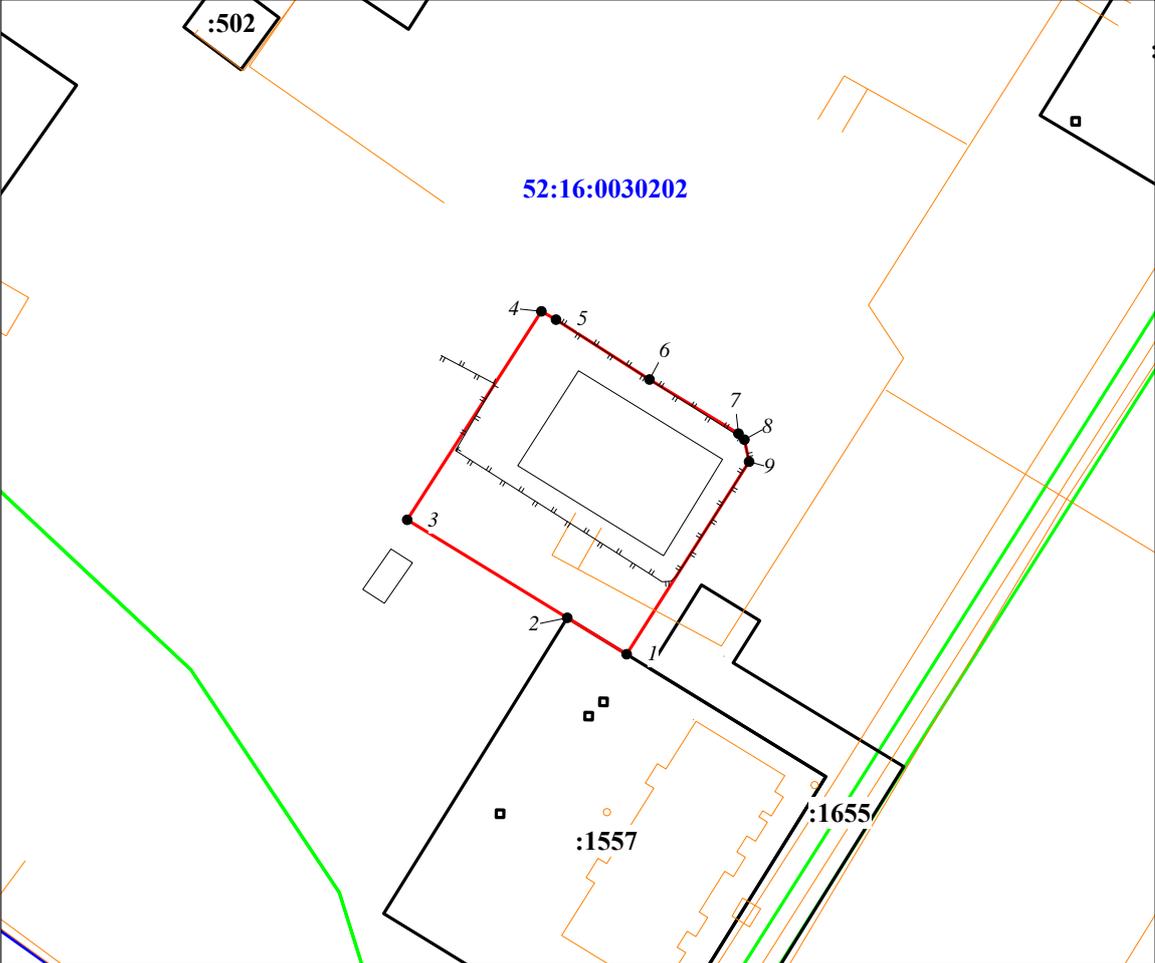
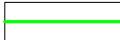


**Схема расположения земельного участка или земельных участков на кадастровом плане территории**

Условный номер земельного участка -		
Площадь земельного участка 1103 кв.м.		
Обозначение характерных точек границ	Координаты, м	
	X	Y
1	2	3
Список координат характерных точек границы образуемого земельного участка приведен на обороте		
Кадастровый квартал 52:16:0030202		
Терр. зона Ж-2		
		
Масштаб 1:1000		
<b>Условные обозначения:</b>		
<b>:ЗУ1</b>	- обозначение образуемого земельного участка	 - зона с особыми условиями использования территории
	- граница (часть границы) земельного участка	
	- существующая часть границы, имеющиеся в ГКН сведения о которой достаточны для определения ее местоположения	
● 1	- обозначение характерной точки границы земельного участка	

**Список координат характерных точек границы образуемого земельного участка  
(система координат МСК-52)**

<i>Обозначение характерных точек границ</i>	<i>Координаты, м</i>	
	<i>X</i>	<i>Y</i>
<i>1</i>	<i>2</i>	<i>3</i>
<i>1</i>	<i>552486,76</i>	<i>2188845,85</i>
<i>2</i>	<i>552491,59</i>	<i>2188838,05</i>
<i>3</i>	<i>552504,6</i>	<i>2188816,97</i>
<i>4</i>	<i>552532,24</i>	<i>2188834,63</i>
<i>5</i>	<i>552531,14</i>	<i>2188836,57</i>
<i>6</i>	<i>552523,19</i>	<i>2188848,85</i>
<i>7</i>	<i>552516,03</i>	<i>2188860,56</i>
<i>8</i>	<i>552515,21</i>	<i>2188861,34</i>
<i>9</i>	<i>552512,29</i>	<i>2188861,97</i>
<i>1</i>	<i>552486,76</i>	<i>2188845,85</i>

*Земельный участок попадает в зоны с особыми условиями использования территории:*

*52:00-6.1160 - II пояс зоны санитарной охраны поверхностного источника хозяйственно-питьевого водоснабжения - Чебоксарское водохранилище (р. Волга) для водозабора АО «НЗ 70-летия Победы»*

*52:00-6.1162 - III пояс зоны санитарной охраны поверхностного источника хозяйственно-питьевого водоснабжения - Чебоксарское водохранилище (р. Волга) для водозабора АО «НЗ 70-летия Победы»*

*52:00-6.1238 - Зона умеренного подтопления Балахнинского муниципального округа Нижегородской области р.Волга (Чебоксарское водохранилище)*