


Схема расположения земельного участка или земельных участков на кадастровом плане территории

Условный номер земельного участка: №			
Система координат: МСК-52			
Площадь земельного участка: 700 кв.м.			
Обозначение характерных точек границ	Координаты, м		
	X	Y	Z
1			3
1	551 597,92	2 189 433,92	
2	551 589,84	2 189 462,26	
3	551 567,93	2 189 452,47	
4	551 576,00	2 189 424,14	
1	551 597,92	2 189 433,92	

Местоположение: **Нижегородская область, Балахнинский муниципальный округ, город Балахна, улица Народная**

В соответствии с Правилами землепользования и застройки муниципального образования "город Балахна" земельный участок находится в пределах зоны **Ж-4** (территория индивидуальной малоэтажной жилой застройки с приусадебными участками).
Земельный участок образован из земель государственной или муниципальной собственности в кадастровом квартале **52:16:0030403.**

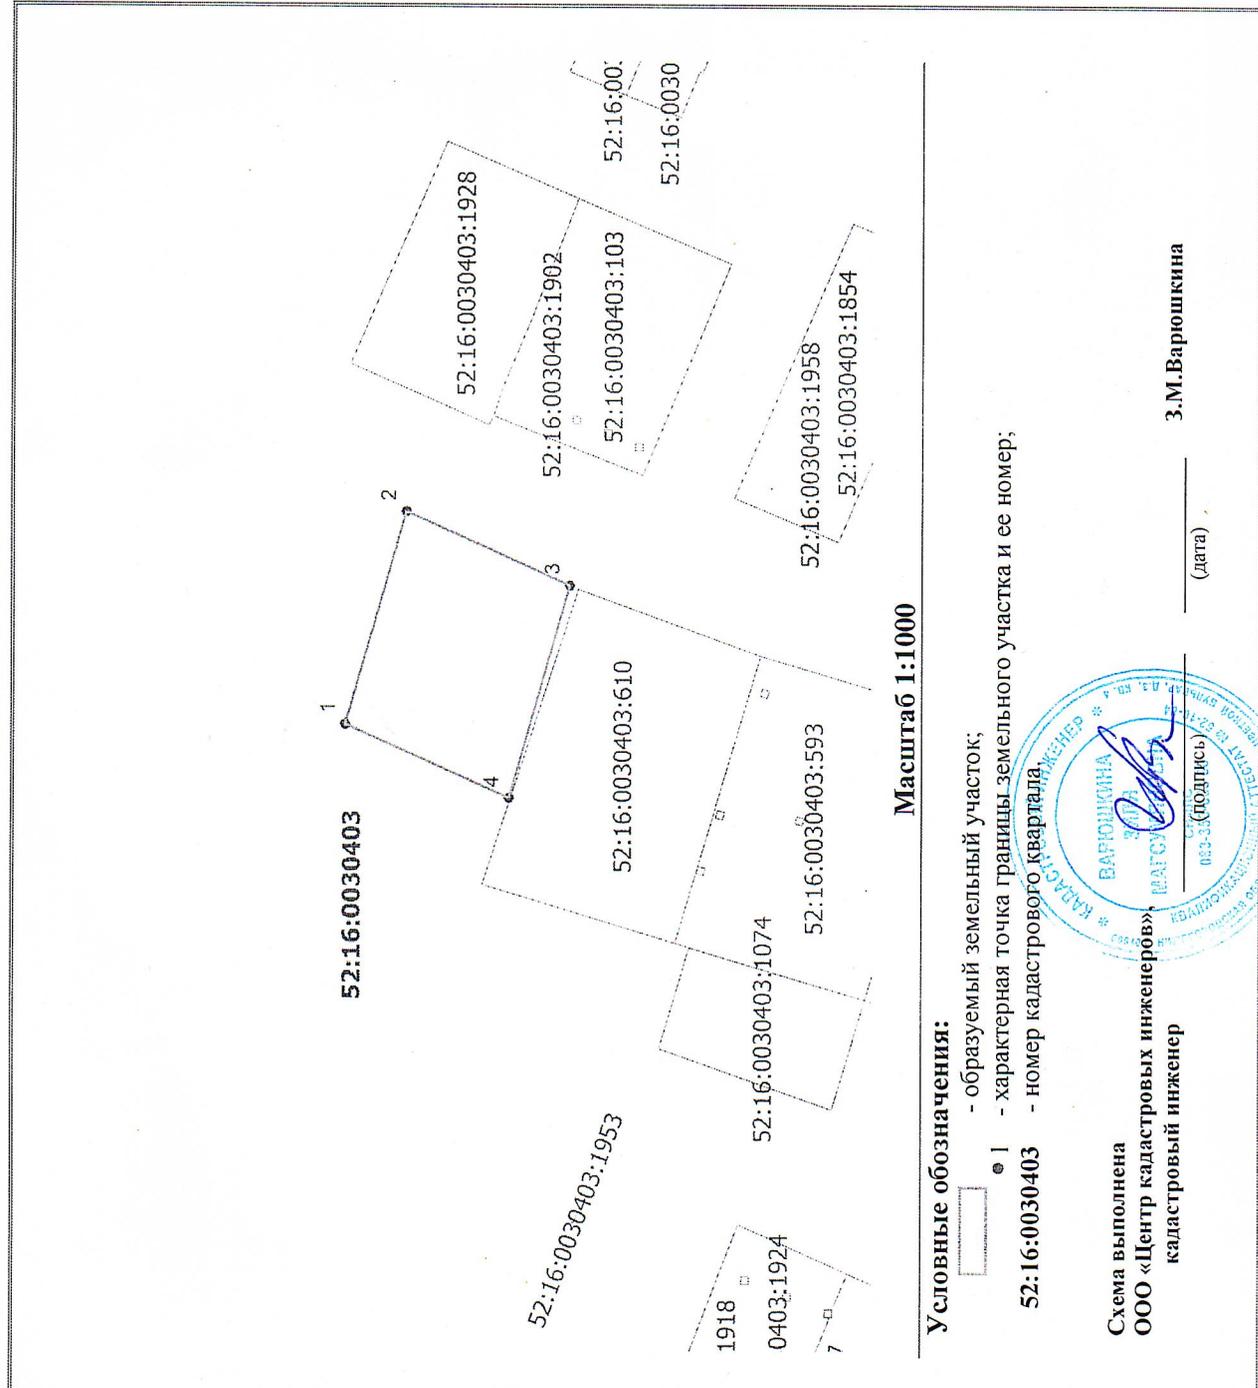

Условные обозначения:

- образуемый земельный участок;
- 1 - характерная точка границы земельного участка и ее номер;
- 52:16:0030403** - номер кадастрового квартала

Схема выполнена
ООО «Центр кадастровых инженеров»,
кадастровый инженер **3.М.Варюшкина**
(дата) _____



Масштаб **1:1000**