

Утверждена

от _____ № _____

Схема расположения земельного участка или земельных участков на кадастровом плане территории


Условный номер земельного участка: 3У1

Система координат: ГСК-52

Площадь земельного участка: 500 кв.м.

Обозначение характерных точек границ	Координаты, м	
	X	Y
1	2	3
n1	550 401.44	2 181 238.02
n2	550 405.64	2 181 264.98
n3	550 386.44	2 181 264.93
n4	550 385.64	2 181 234.23
n1	550 401.44	2 181 238.02

Местоположение: Нижегородская область, Балахнинский район, д. Рылово, земельный участок, прилегающий к южной границе участка д. 115

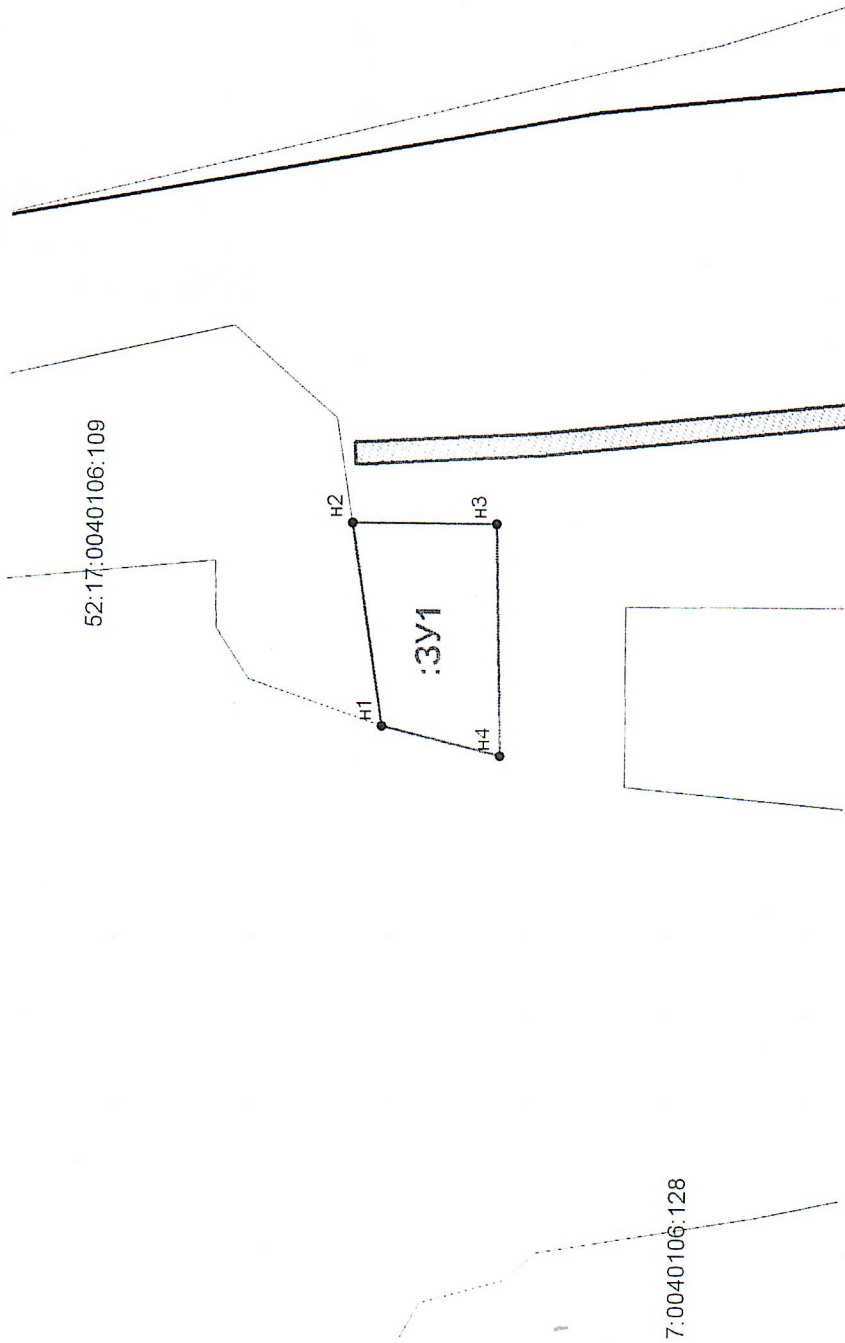

Масштаб 1:1000

Условные обозначения:

- вновь образованная часть границы;
- новая характерная точка границы земельного участка и ее номер;
- существующая характерная точка границы земельного участка и ее номер;
- обозначение образуемого земельного участка; :109 - кадастровый номер земельного участка;
- граница кадастрового квартала; 52:17:0040106- номер кадастрового квартала.

Схема выполнена ООО «ГЕО-ММ»,
Кадастровый инженер

А.В. Меньшиков
(дата)

