


Схема расположения земельного участка на кадастровом плане территории

Утверждена

Адрес: РФ, Нижегородская область, Балахнинский муниципальный округ, город Балахна, улица Заломова, з/уч 21.
 Кадастровый квартал: 52:16:0010402
 Площадь земельного участка: 760 кв. м.
 Территориальная зона: Ж-4 – территория индивидуальной малоэтажной жилой застройки с приусадебными участками
 (Правила землепользования и застройки города Балахны, утвержденные решением городской Думы города Балахны Нижегородской области от 23 декабря 2010 года № 139 (с изменениями на 17 марта 2017 года))
 Категория земель: Земли населенных пунктов
 Вид разрешенного использования: Для индивидуального жилищного строительства (код 2.1)

(наименование документа об утверждении, включая
 наименования органов государственной власти или
 органов местного самоуправления, принявших решение об
 утверждении схемы или подписавших соглашение о
 перераспределении земельных участков)
 от _____ № _____

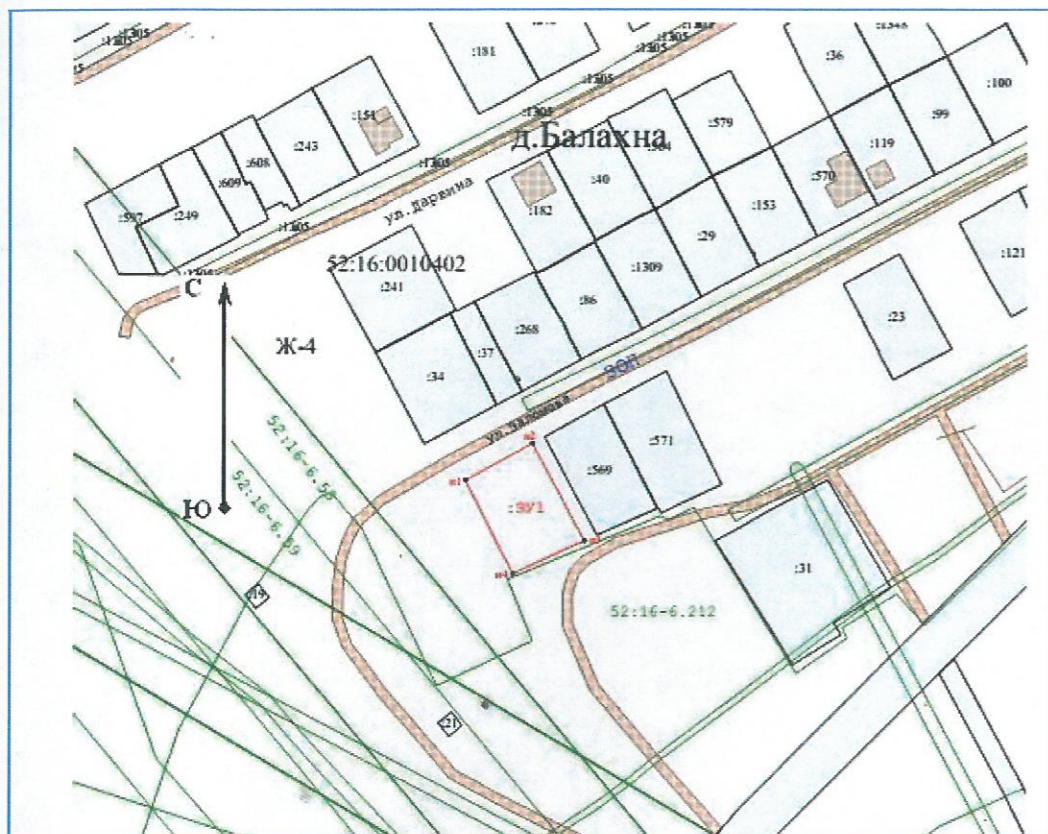

Система координат: **МСК-52**

Ситуационный план земельного участка

Схема координат характерных точек границ

Условный номер земельного участка: 52:16:0010402:3У1		
Площадь земельного участка 760 кв. м		
Обозначение характерных точек	Координаты	
	X	Y
н1	548853,36	2187922,66
н2	548864,54	2187942,84
н3	548835,18	2187958,60
н4	548825,23	2187936,95
н1	548853,36	2187922,66



Масштаб 1:2000

Условные обозначения:

- граница образуемого участка
- 1 - обозначение характерной точки границы зем. участка, местоположение которой не изменилось.
- н1 - обозначение новой характерной точки.
- граница объекта недвижимости по сведениям ЕГРН
- :46 - кадастровый номер объекта недвижимости по сведениям ЕГРН
- 52:16:0010402:3У1** – обозначение образуемого участка
- ЗОП** – земли общего пользования
- Ж-4** – территориальная зона согласно ПЗЗ

Заказчик:	
Исполнитель:	Схема расположения земельных участков на кадастровом плане территории. Кадастровый инженер Баранов Алексей Михайлович, квалификационный аттестат №52-11-297, снилс: 110-769-109 36. Адрес: 60630 Нижегородская обл., Воскресенский район, р.п. Воскресенское, ул. Ленина, д.80 / Баранов А.М. /

