


**Схема расположения земельного участка или земельных участков на кадастровом плане территории**

Условный номер земельного участка: -			
Система координат: МСК-52			
Площадь земельного участка: <b>1500 кв.м.</b>			
Обозначение характерных точек границ	Координаты, м		
	X	Y	Z
1	2	3	
1	545 696,59	2 167 381,02	
2	545 714,98	2 167 408,11	
3	545 678,08	2 167 434,92	
4	545 658,86	2 167 408,46	
5	545 665,11	2 167 403,92	
6	545 681,78	2 167 391,95	
7	545 692,92	2 167 384,62	
1	545 696,59	2 167 381,02	

Местоположение: **Российская Федерация, Нижегородская область, муниципальный округ Балахнинский, деревня Конеево, улица Энгельса**

В соответствии с Правилами землепользования и застройки муниципального образования "Конеевский сельсовет" Балахнинского района Нижегородской области, земельный участок находится в пределах зоны Ж-1 – застройка малоэтажная индивидуальная (1-2 эт.) с приусадебными участками.

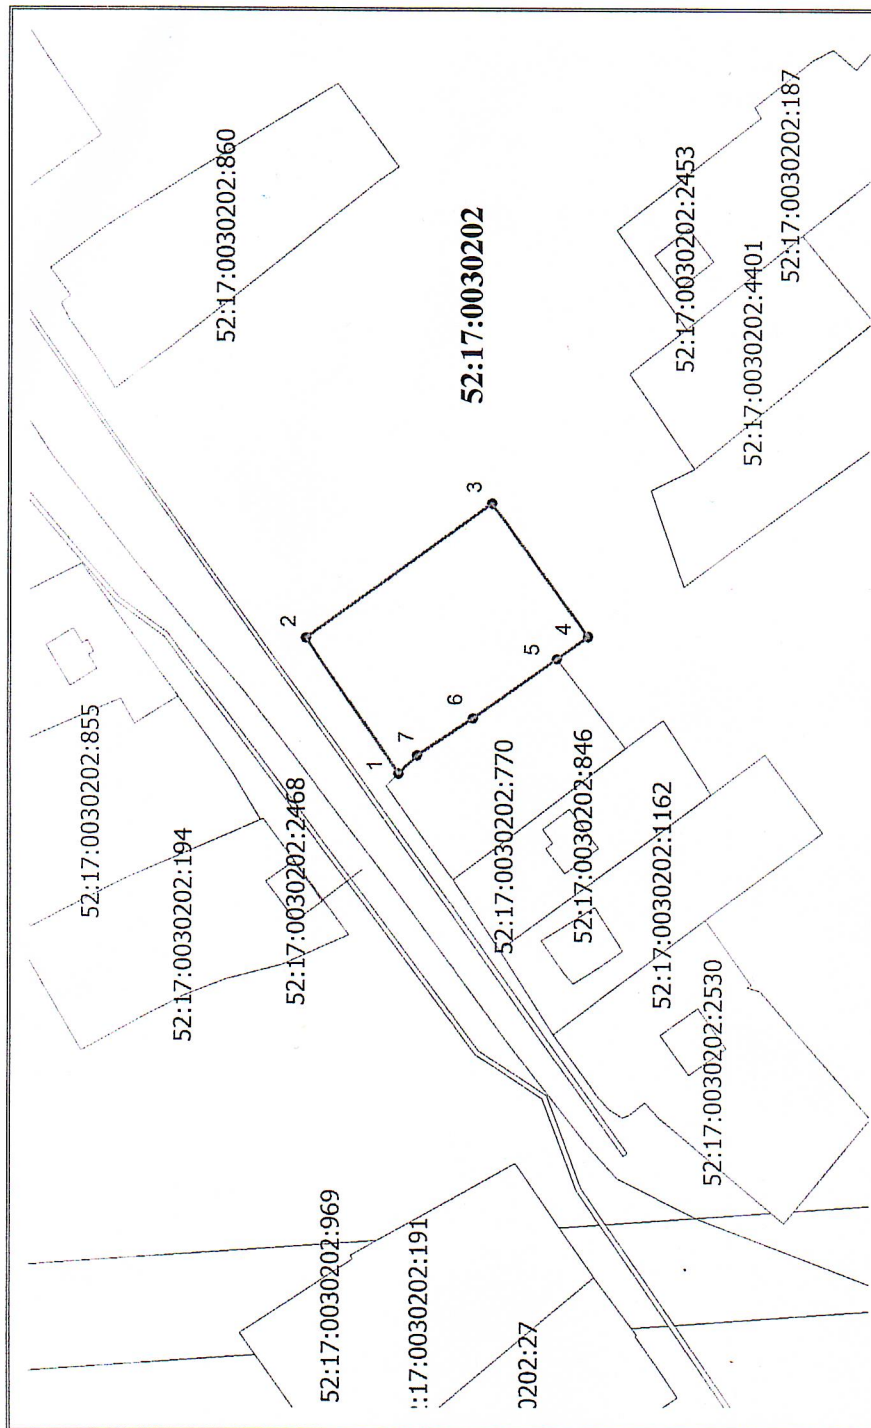

Масштаб 1:1500

**Условные обозначения:**

- ▭ - образуемый земельный участок;
- 1 - характерная точка границы земельного участка и ее номер;
- 52:17:0030202 - номер кадастрового квартала

Схема выполнена  
ООО «Центр кадастровых инженеров»  
кадастровый инженер



3.М.Варюшкина  
(дата)