


от _____ № _____

**Схема расположения земельного участка на кадастровом плане территории кадастрового квартала
52:17:0020218**

Расположенный по адресу: Российская Федерация, Нижегородская область, Балахнинский муниципальный округ, д. Большие Могильцы, земельный участок б/н

Кадастровый номер земельного участка - _____		
Площадь земельного участка <u>706</u> м ²		
Обозначение характерных точек границ	Координаты, м	
	X	Y
1	555016.67	2186687.55
2	555027.13	2186695.41
3	554997.24	2186739.30
4	554986.21	2186731.64
5	555013.18	2186712.86
6	555014.01	2186713.42
7	555013.45	2186714.25
8	555012.62	2186713.69
Разрешенное использование: Для ведения личного подсобного хозяйства		
Система координат - МСК-52		

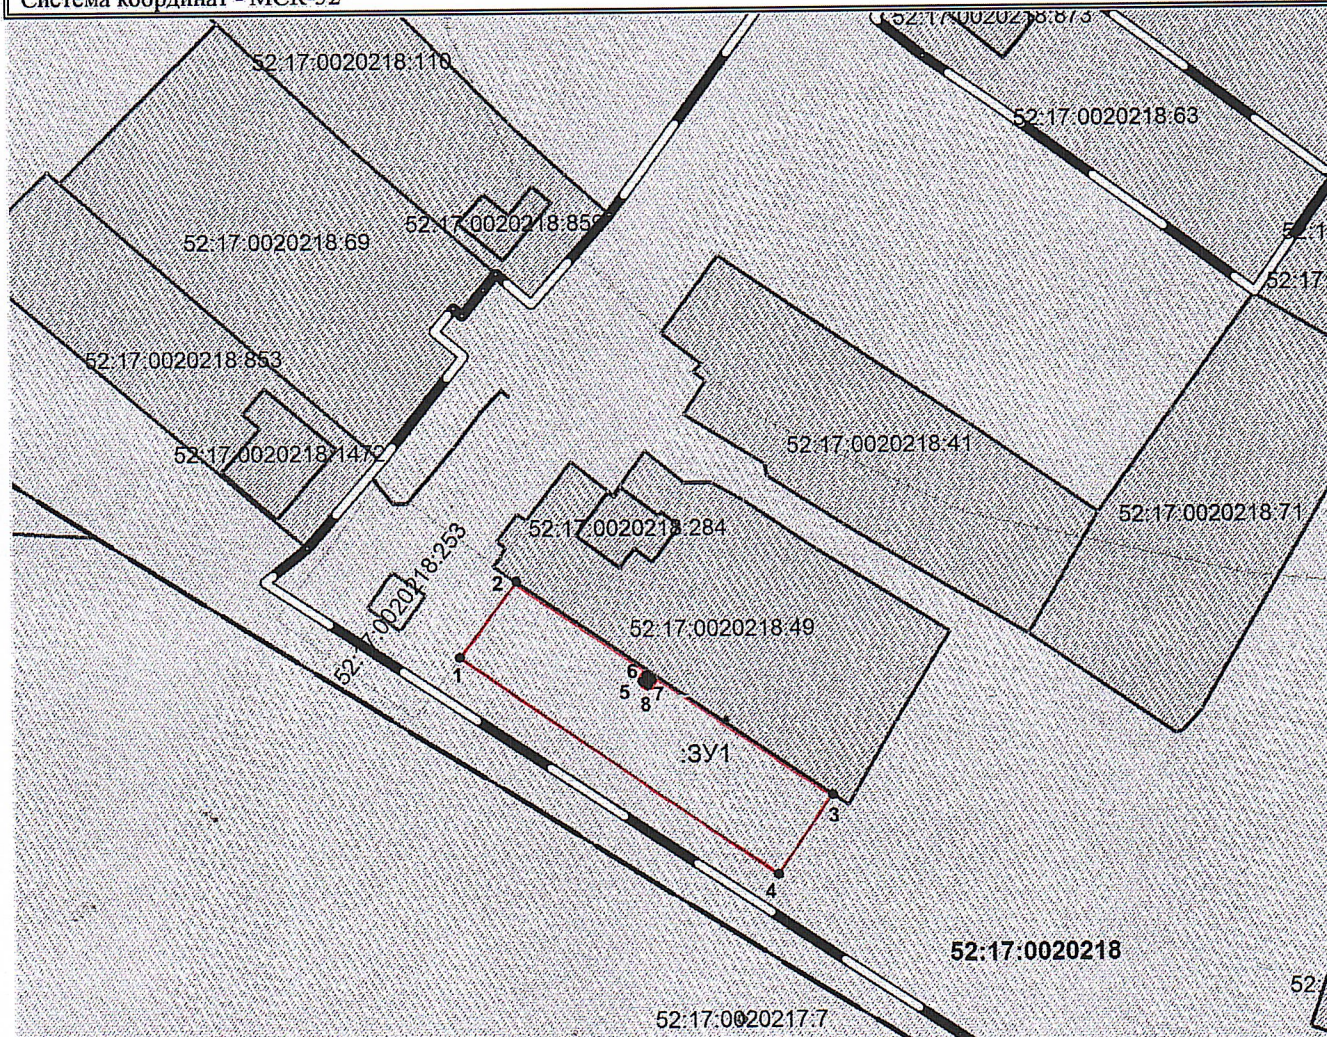

Масштаб 1:1000

Условные обозначения:

- — испрашиваемый земельный участок
- граница кадастрового квартала
- граница земельного участка, сведения о котором имеются в ЕГРН
- 52:17:0020218 — номер кадастрового квартала
- :3 — кадастровый номер земельного участка
- 1 ● — характерная точка границы, сведения о которой позволяют однозначно определить ее положение на местности
- зона с особыми условиями использования территории

