

Экспликация зданий, сооружений и земельных участков:

№	Наименование	Этажность	Площадь участка м2	Общая площадь здания м2	Кол-во квартир шт.	Кол-во человек чел.	Примеч.
1	Проектируемый жилой дом, ул. Чапаева, № 4а	6	5196	5084	76	190	
2	Жилое здание , ул. Чапаева №4	5	—	7834,5*	—	—	
3	Жилое здание, ул. Чапаева №3	5	—	4455,5*	—	—	
4	Магазин товаров первой необходимости, ул. Чапаева, у дома 2а	1	200	200*	—	—	
5	Площадка для установки мусорных контейнеров	—	—	—	—	—	
ИТОГО:		—	—	—	76	190	

Условные обозначения:

- Граница разработки проекта планировки и межевания
- Границы участка 52:16:0030401:85
- Красные линии
- 11

Номер по генплану
- Здание или сооружение подлежащее сносу
- Незавершенное строительство
- 5КЖ


Объекты капитального строительства (сохраняемые)
- 8КЖ

Объекты капитального строительства (проектируемые)
- 5

Почтовый номер дома
- Направления автомобильного обслуживания
- Направления велосипедного обслуживания
- Машиноместо для постоянного хранения автомобилей (46 м/м)
- Машиноместо для временного хранения автомобилей (12 м/м)
- Машиноместо для маломобильных групп населения (2 м/м)
- 24

Количество парковочных мест
- Машиноместо соседних домов
- 24

Количество парковочных мест рассчитанных для жителей соседних домов
- Уплотненный грунт

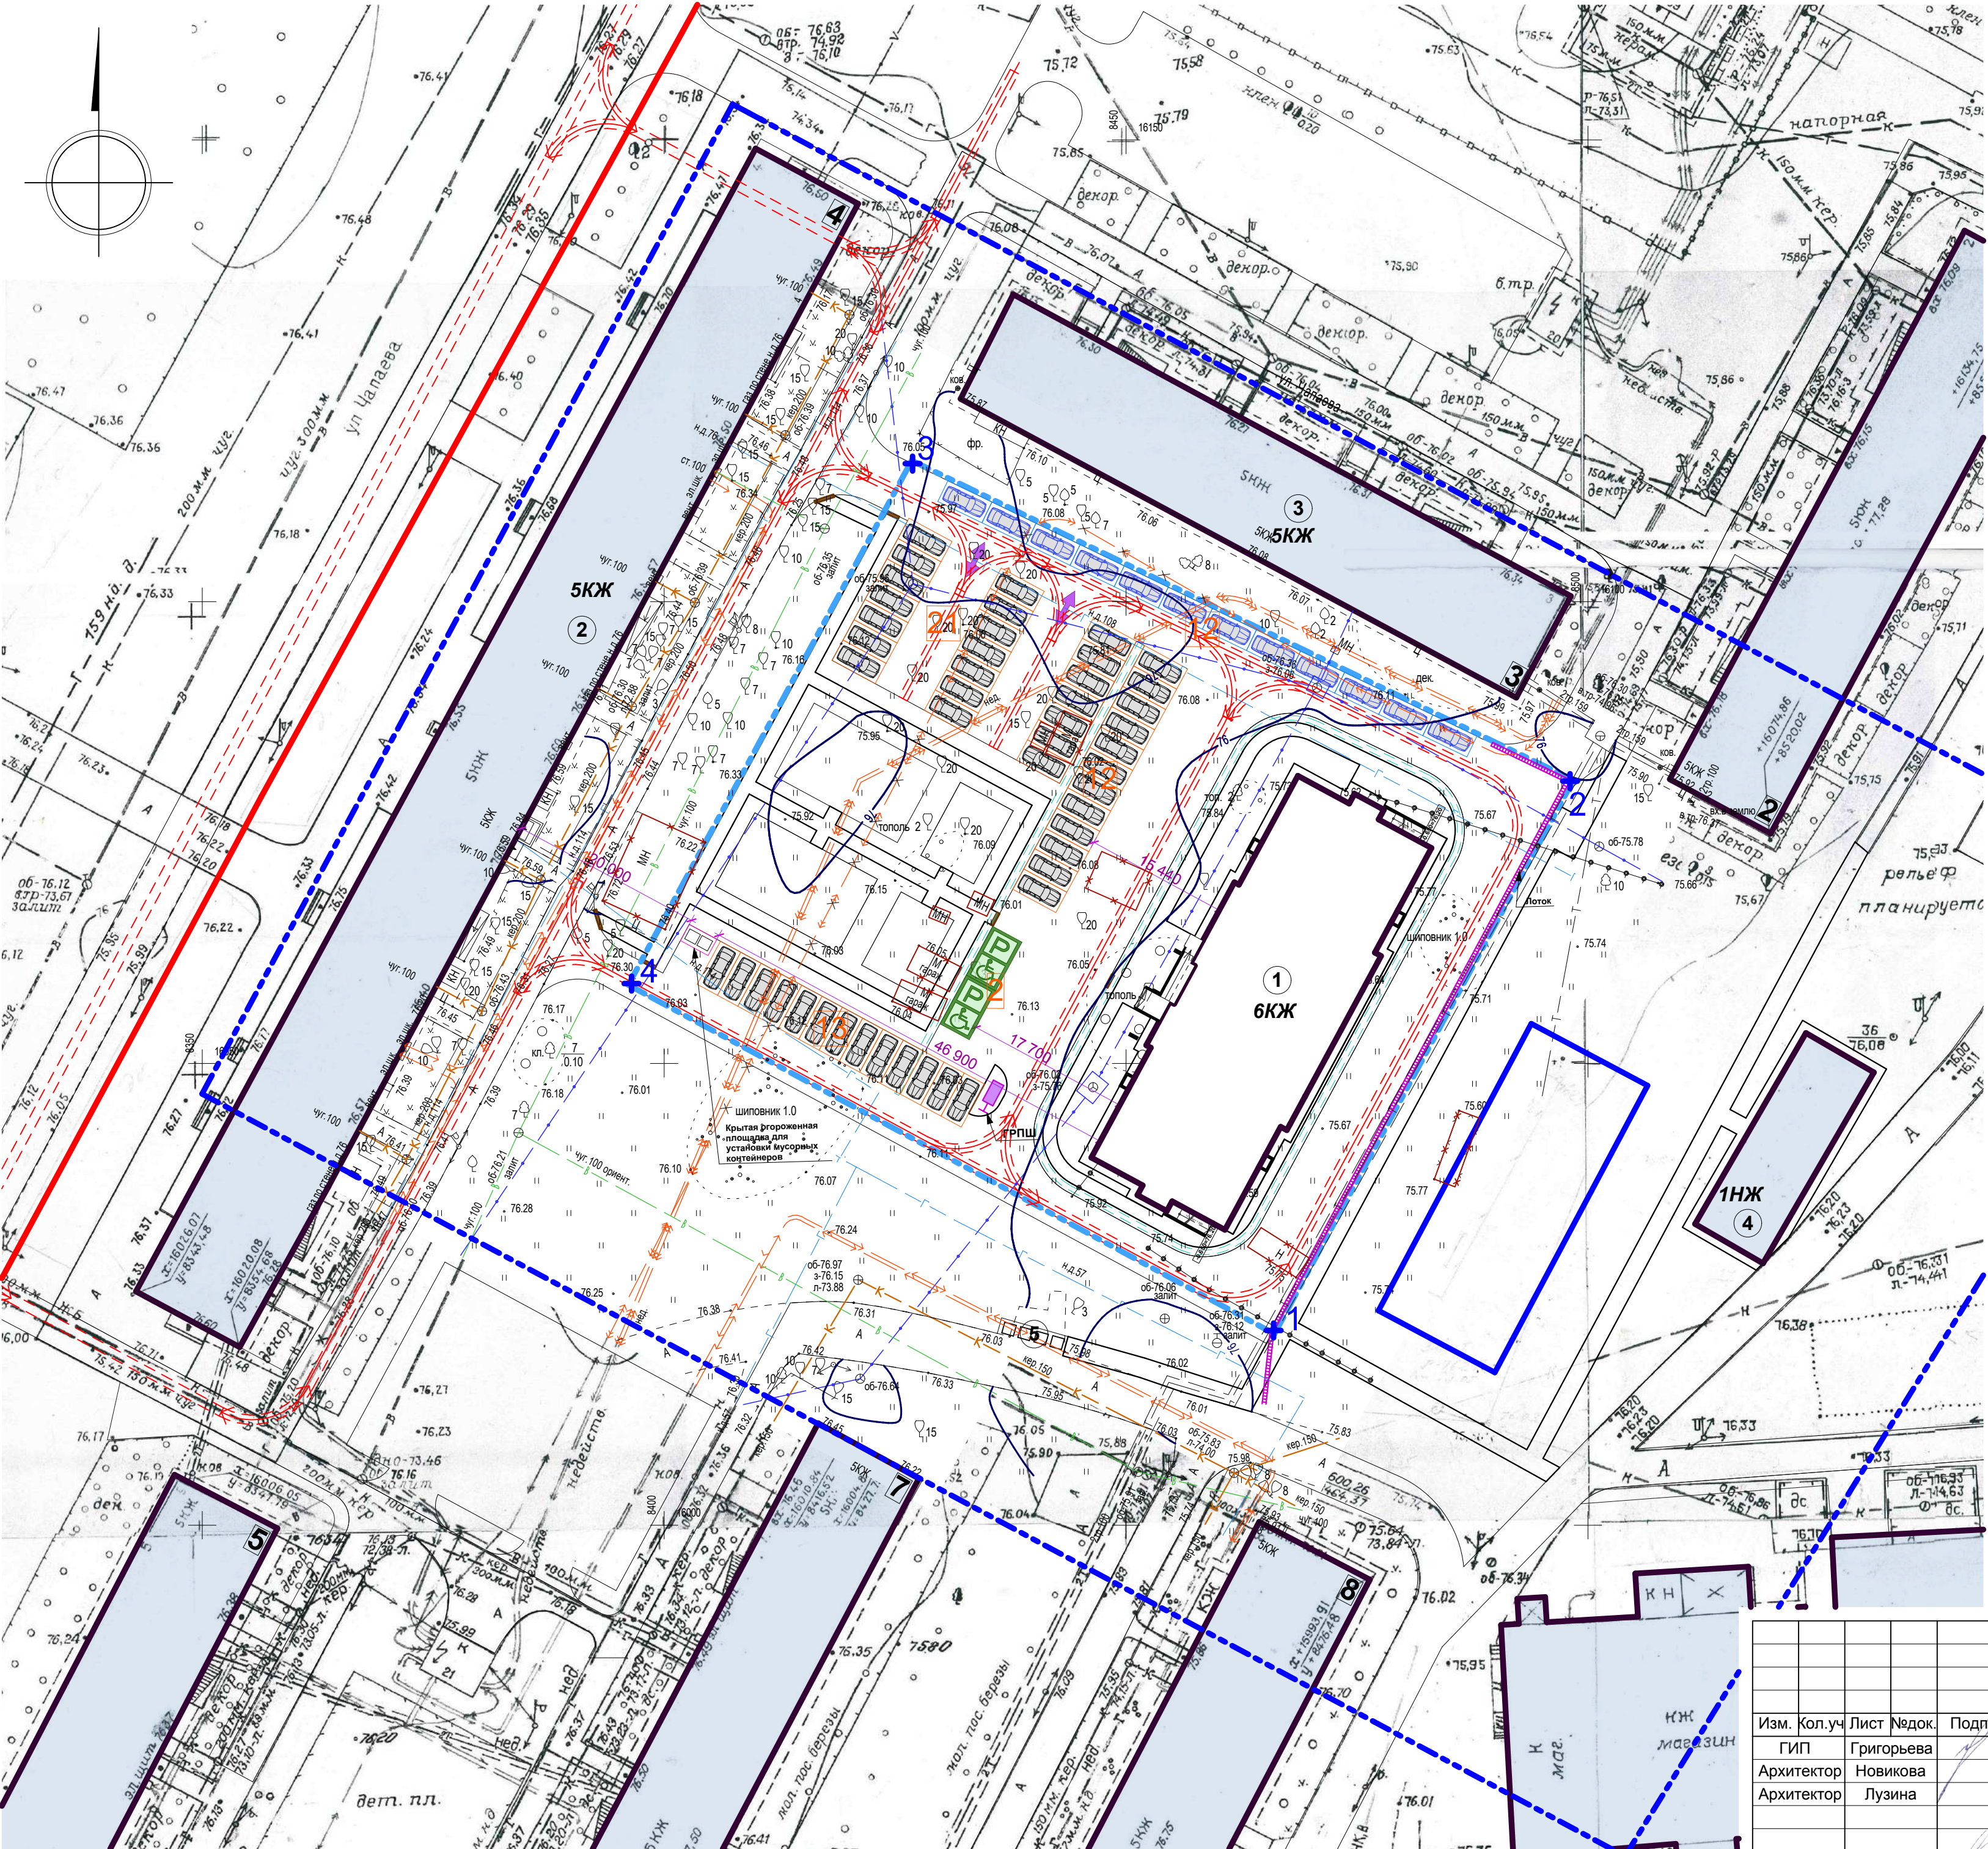

Заказчик: ООО "ГлавСтрой-Истейт" 03-07-15 ППТ

Многоквартирный жилой дом с крышной котельной.  
Территория, расположенная по адресу: Нижегородская обл., г. Балахна, ул. Чапаева, №4 а

Изм.	Кол.уч	Лист	№док.	Подп.	Дата
ГИП	Григорьева				
Архитектор	Новикова				
Архитектор	Лузина				

Проект планировки территории

Стадия	Лист	Листов
П	6	

Схема, организации транспортного обслуживания (в том числе велосипедного) и пешеходного движения со схемой размещения парковочных мест, М1:500

АРТПРОЕКТ  
архитектурно-проектная мастерская

Н.контр. Григорьева