

Перечень координат характерных точек границ зон планируемого размещения линейных объектов (водопровода)


	X	Y
1	538 366.28	2 197 935.86
2	538 375.47	2 197 939.80
3	538 371.89	2 197 948.17
4	538 391.32	2 197 957.21
5	538 388.01	2 197 965.44
6	538 440.35	2 197 986.51
7	538 480.23	2 198 012.00
8	538 556.87	2 198 052.00
9	538 600.65	2 198 065.83
10	538 596.35	2 198 080.87
11	538 545.16	2 198 163.80
12	538 553.67	2 198 170.16
13	538 560.92	2 198 177.80
14	538 597.82	2 198 201.43
15	538 635.92	2 198 233.15

	X	Y
16	538 699.43	2 198 263.18
17	538 701.14	2 198 273.97
18	538 745.22	2 198 297.96
19	538 774.66	2 198 310.44
20	538 798.30	2 198 325.38
21	538 876.79	2 198 366.79
22	538 897.59	2 198 380.34
23	538 983.84	2 198 424.08
24	538 988.07	2 198 428.43
25	539 028.61	2 198 448.37
26	539 067.29	2 198 467.13
27	539 083.79	2 198 472.55
28	539 180.78	2 198 531.17
29	539 214.93	2 198 512.65
30	539 226.29	2 198 516.84

Перечень координат характерных точек границ зон планируемого размещения линейных объектов (водопровода)

	X	Y
31	539 220.19	2 198 525.24
32	539 215.71	2 198 523.59
33	539 180.52	2 198 542.69
34	539 079.92	2 198 481.90
35	539 064.73	2 198 473.69
36	538 983.84	2 198 437.49
37	538 970.85	2 198 428.70
38	538 892.58	2 198 389.01
39	538 871.71	2 198 375.42
40	538 793.28	2 198 334.04
41	538 770.00	2 198 319.33
42	538 740.95	2 198 307.01
43	538 692.06	2 198 280.58
44	538 690.39	2 198 269.96

	X	Y
45	538 630.50	2 198 241.64
46	538 591.90	2 198 209.51
47	538 554.06	2 198 185.09
48	538 547.00	2 198 177.66
49	538 531.85	2 198 166.32
50	538 587.12	2 198 076.80
51	538 588.36	2 198 072.44
52	538 553.02	2 198 061.27
53	538 475.21	2 198 020.66
54	538 435.75	2 197 995.44
55	538 375.00	2 197 970.98
56	538 378.50	2 197 962.28
57	538 358.88	2 197 953.15
1	538 366.28	2 197 935.86

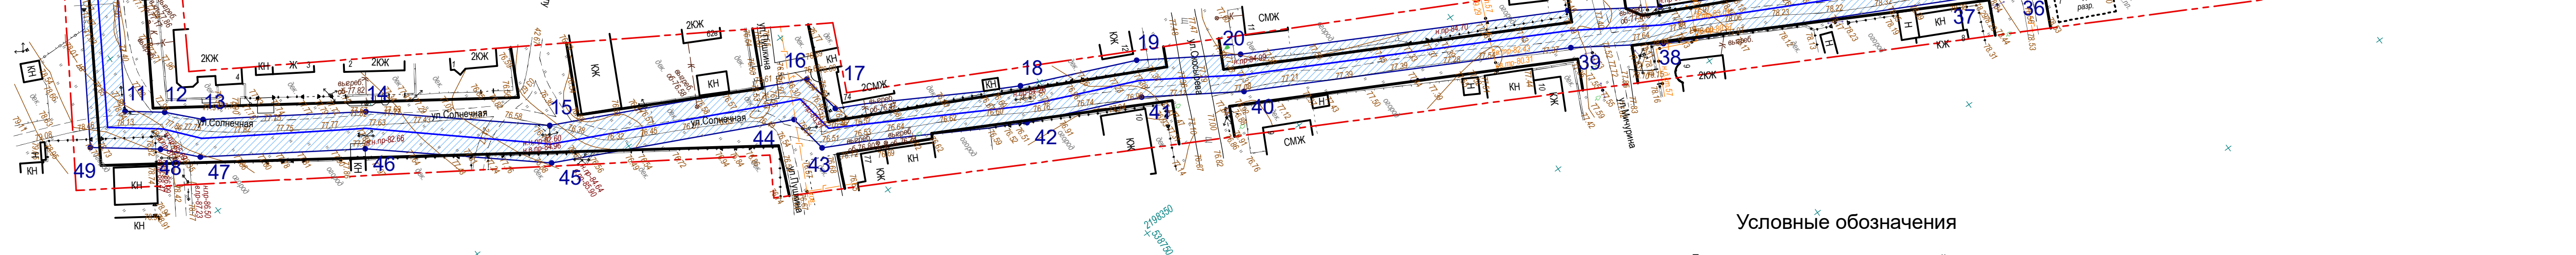

Условные обозначения

- Границы территории, в отношении которой осуществляется подготовка проекта планировки и межевания территории
- Граница зоны планируемого размещения линейного объекта
- Проектируемый линейный объект (водопровод)
- 13. Номера характерных точек границы зон планируемого размещения линейных объектов
- Устанавливаемые красные линии
- Контур существующих объектов капитального строительства (индивидуальные жилые дома и хозяйственные постройки)
- Контур существующих объектов капитального строительства (общественные здания и сооружения)

1. Утвержденные красные линии на территории, в отношении которой осуществляется подготовка проекта планировки и межевания территории, отсутствуют.

Договор № 167 от 17.11.2020 г					
Проект планировки и межевания территории по объекту: «Водопровод к Дому культуры в р.п. Большое Козино Балахнинского района» Том 1. Проект планировки территории. Основная (утверждаемая) часть.					
Изм.	Кол.уч.	Лист	№ док.	Подп.	Дата
Н.контр.	ГИП				
Нач.отд.	Меньщиков А.В.				
Гл.спец.					
Инженер	Макаров О.В.				
ГАП					
Заказчик: Администрация Балахнинского муниципального района Нижегородской области				Стадия	Лист
				П	2
Чертеж границ зон планируемого размещения линейного объекта М 1:1000				Листов	2
				ООО "Гео-ММ"	