


Вариант размещения зданий и сооружений на участке

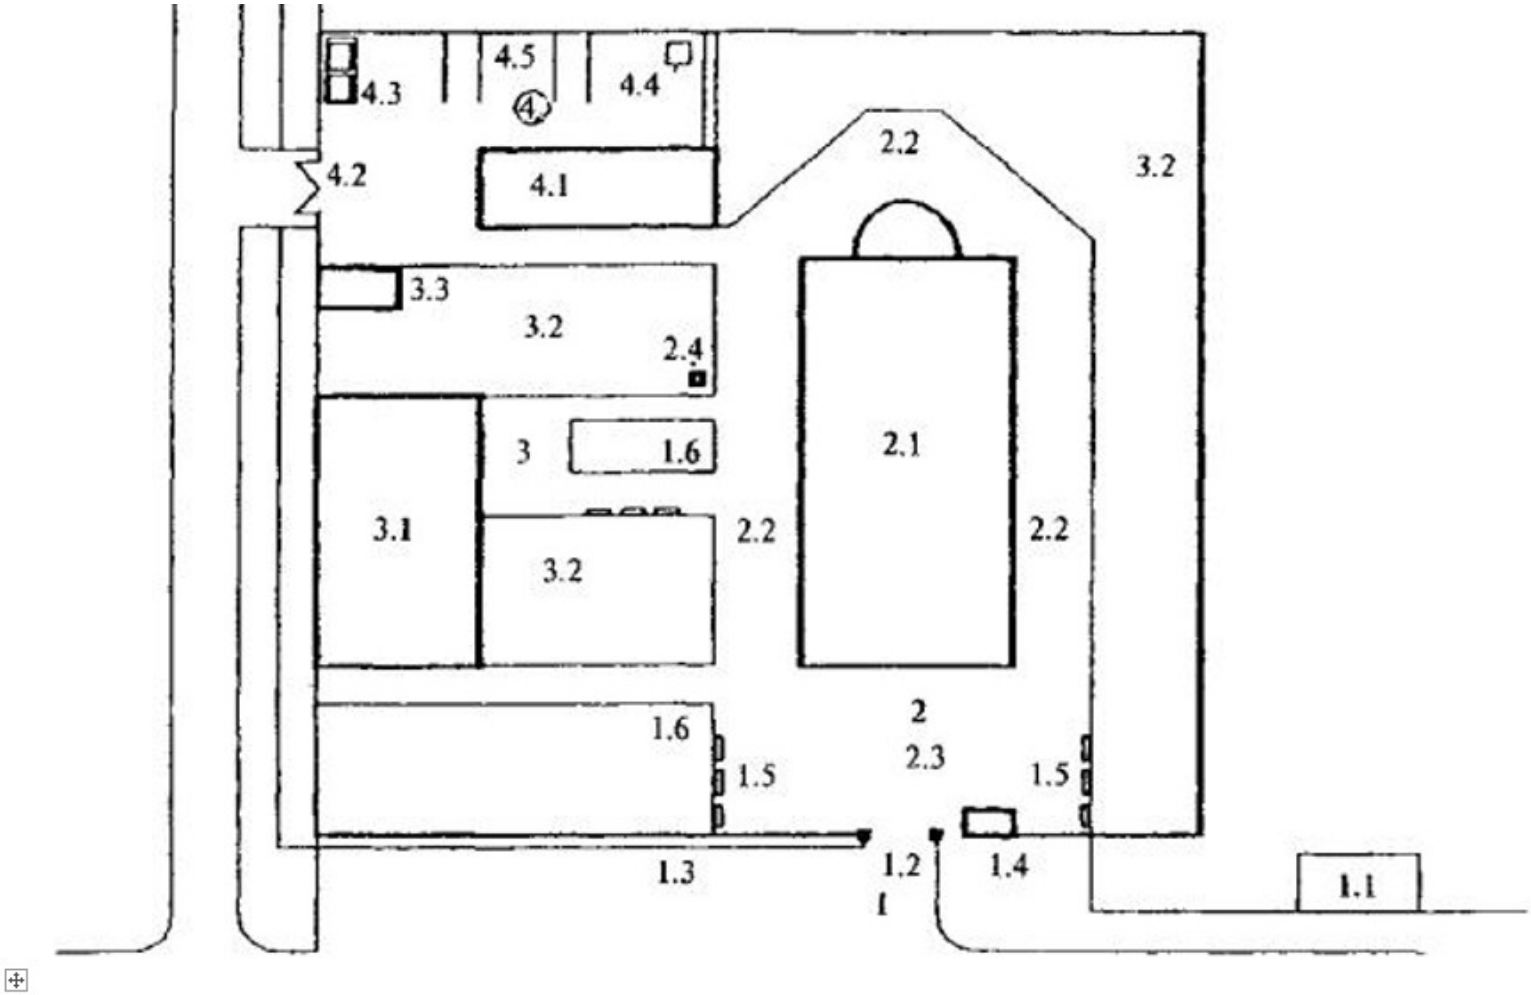

1. Входная зона

- 1.1 Остановка общественного транспорта
1.2 Въездные и входные ворота
1.3 Автостоянка
1.4 Церковный киоск
1.5 Скамьи для отдыха
1.6 Цветник

2. Храмовая зона

- 2.1 Храм
2.2 Круговой обход
2.3 Площадка перед входом
2.4 Дренажный колодец

3. Вспомогательная зона

- 3.1 Церковно-причтовый дом
3.2 Озелененная территория
3.3 Туалеты для прихожан

4. Хозяйственная зона

- 4.1 Хозблок с гаражом
4.2 Хозяйственный въезд
4.3 Мусоросборник
4.4 Печь для сжигания записок
4.5 Стоянка автотранспорта

1. Данная схема соответствует примерной схеме генерального плана комплекса городского приходского храма (см. МСД 31-9.2003 "Православные храмы") и носит рекомендательный характер.
2. Площадь земельного участка для размещения храма рассчитана в соответствии с СП 42.13330.2016 "Градостроительство. Планировка и застройка городских и сельских поселений. Актуализированная редакция СНиП 2.07.01-89*"; СП 391.1325800.2017 "Храмы православные. Правила проектирования".

						Муниципальный контракт 131-ЭА			
						Проект планировки территории, включая проект межевания территории, для строительства храма в честь иконы Божьей Матери "Скоропослушницы" по адресу: Нижегородская область, Балахнинский район, пос. Совхозный, в 9 м южнее д. 21			
Изм.	Кол.уч	Лист	N док.	Подп.	Дата				
Н.контр.						Том 2. Проект планировки территории. Материалы по обоснованию.	Стадия	Лист	Листов
ГИП	Щербакова				11.19		П	8	
Нач.отд.									
Гл.спец.						Обоснование определения границ зон планируемого размещения объектов капитального строительства	Проектное бюро "ПРОФИ"		
Инженер	Лисина				11.19				
ГАП									