



Администрация Балахнинского муниципального района
Нижегородской области

ПОСТАНОВЛЕНИЕ

КОПИЯ

19.02.2020

г. Балахна

№ 307

О подготовке проекта планировки территории, включая проект межевания территории в границах улиц Больничная, Мелиораторов, Китаева, Западная в р.п. Гидроторф, Балахнинского муниципального района Нижегородской области.

В соответствии со статьями 8, 41, 42, 43, 45, 46 Градостроительного кодекса Российской Федерации, согласно решения Земского собрания Балахнинского муниципального района Нижегородской области от 15.11.2019 г. №108 «О принятии администрацией Балахнинского муниципального района осуществления части полномочий администраций муниципальных образований «рабочий поселок Малое Козино», «рабочий поселок Гидроторф», «Коневский сельсовет», «Кочергинский сельсовет», «Шеляуховский сельсовет» по решению вопросов местного значения в сфере градостроительной деятельности, адресного хозяйства и муниципального земельного контроля на 2020 год», в связи с обращением Сыромятникова Вадима Олеговича (далее – Сыромятников В.О.), руководствуясь Уставом Балахнинского муниципального района, администрация района **п о с т а н о в л я е т:**

1. Разрешить Сыромятникову В.О. подготовку проекта планировки территории, включая проект межевания территории в границах улиц Больничная, Мелиораторов, Китаева, Западная в р.п. Гидроторф, Балахнинского района, Нижегородской области (далее - проект), за счет собственных средств, в границах согласно прилагаемой схеме к настоящему постановлению.
2. Установить, что проект должен быть подготовлен не позднее одного года со дня издания настоящего постановления.
3. Управлению градостроительства и землепользования администрации Балахнинского муниципального района в течение 10 дней направить настоящее постановление в администрацию муниципального образования «рабочий поселок Гидроторф» для его опубликования.
4. Отделу организационно-протокольной работы управления кадровой и организационной работы администрации Балахнинского муниципального района обеспечить опубликование настоящего постановления в газете «Рабочая Балахна» не позднее трех дней

016242

со дня его принятия и разместить на официальном сайте Балахнинского муниципального района в сети «Интернет».

5. Контроль за выполнением настоящего постановления возложить на заместителя главы администрации по экономике, инвестициям и имущественно - земельным отношениям.

Глава местного самоуправления




А.Н.Левкович

Верно:
Специалист **Рожнова** Ф.И.О.
органов (подпись)
Дата *20.02.20*
Подписник
в администрации Балахнинского
муниципального района *[Signature]*
Отдел организационно-протокольной работы

Official circular stamp of the Administration of the Balakhninsky Municipal District, Department for Organizational and Protocol Work. The text inside the stamp reads: "Администрация Балахнинского муниципального района Нижегородской области" (Administration of the Balakhninsky Municipal District, Nizhny Novgorod Region) and "Отдел организационно-протокольной работы" (Department for Organizational and Protocol Work).

Приложение к постановлению
 администрации Балахнинского
 муниципального района
 от _____ № _____

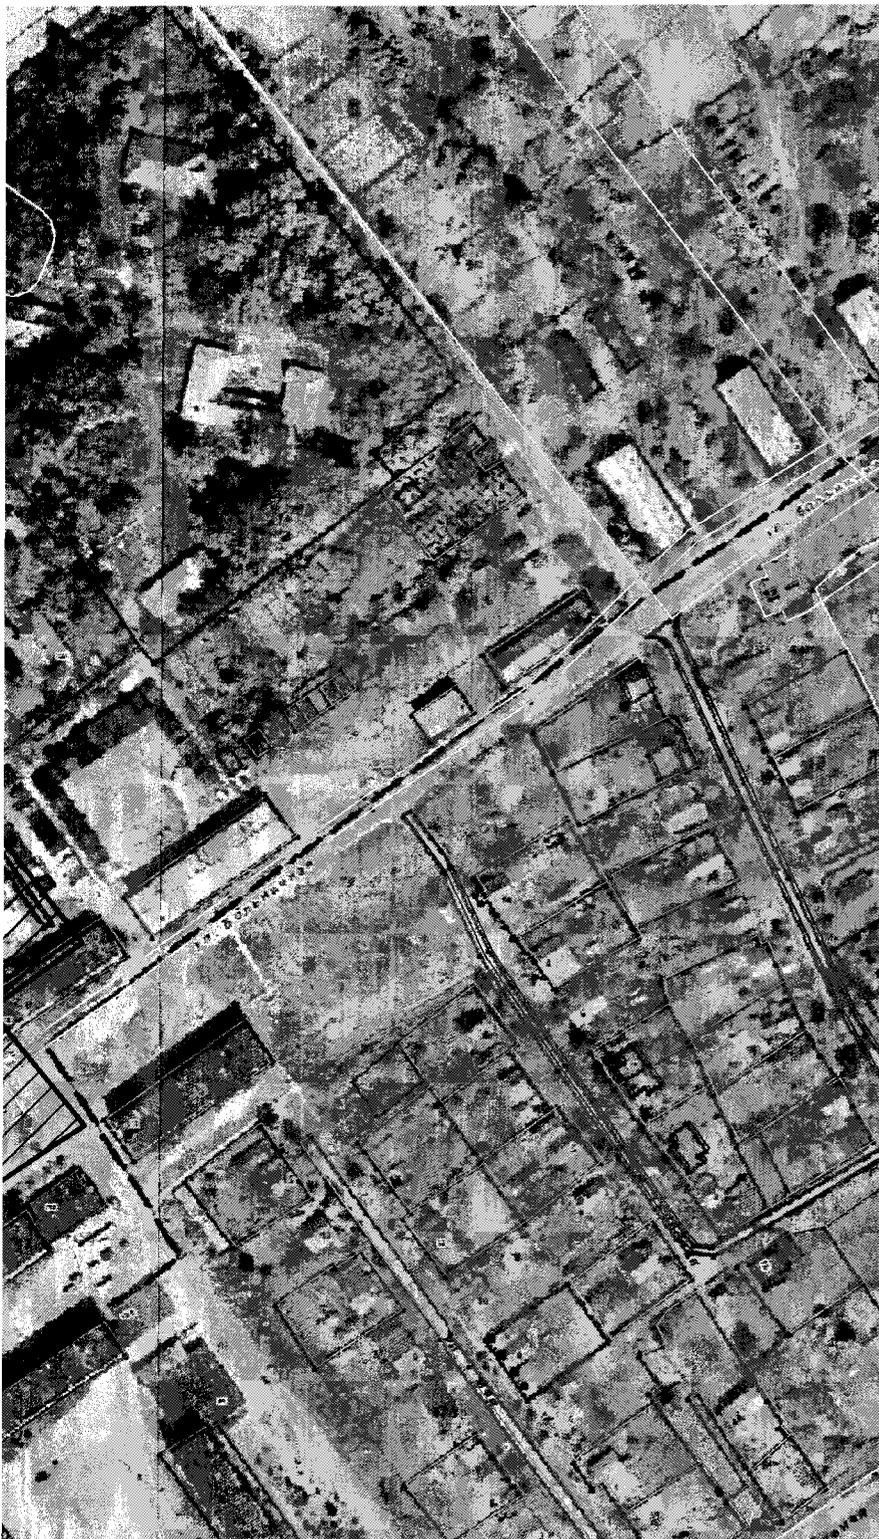



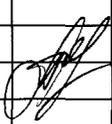
						Управление градостроительства и землепользования Администрации Балахнинского муниципального района		
						Проект планировки территории, включая проект межевания территории		
Изм.	Кол.уч	Лист	N док	Подпись	Дата	Стадия	Лист	Листов
						Проект планировки территории, включая проект межевания территории в границах улиц Больничная, Мелиораторов, Китаева, Западная в р.п. Гидроторф, Балахнинского района Нижегородской области	1	
Нач.УГиЗ		Е.Н. Рассказова						
Гл.специалист		Н.С. Тигаева				Схема границ 2020		

Схема границ

ипаль
ожити
земел

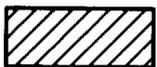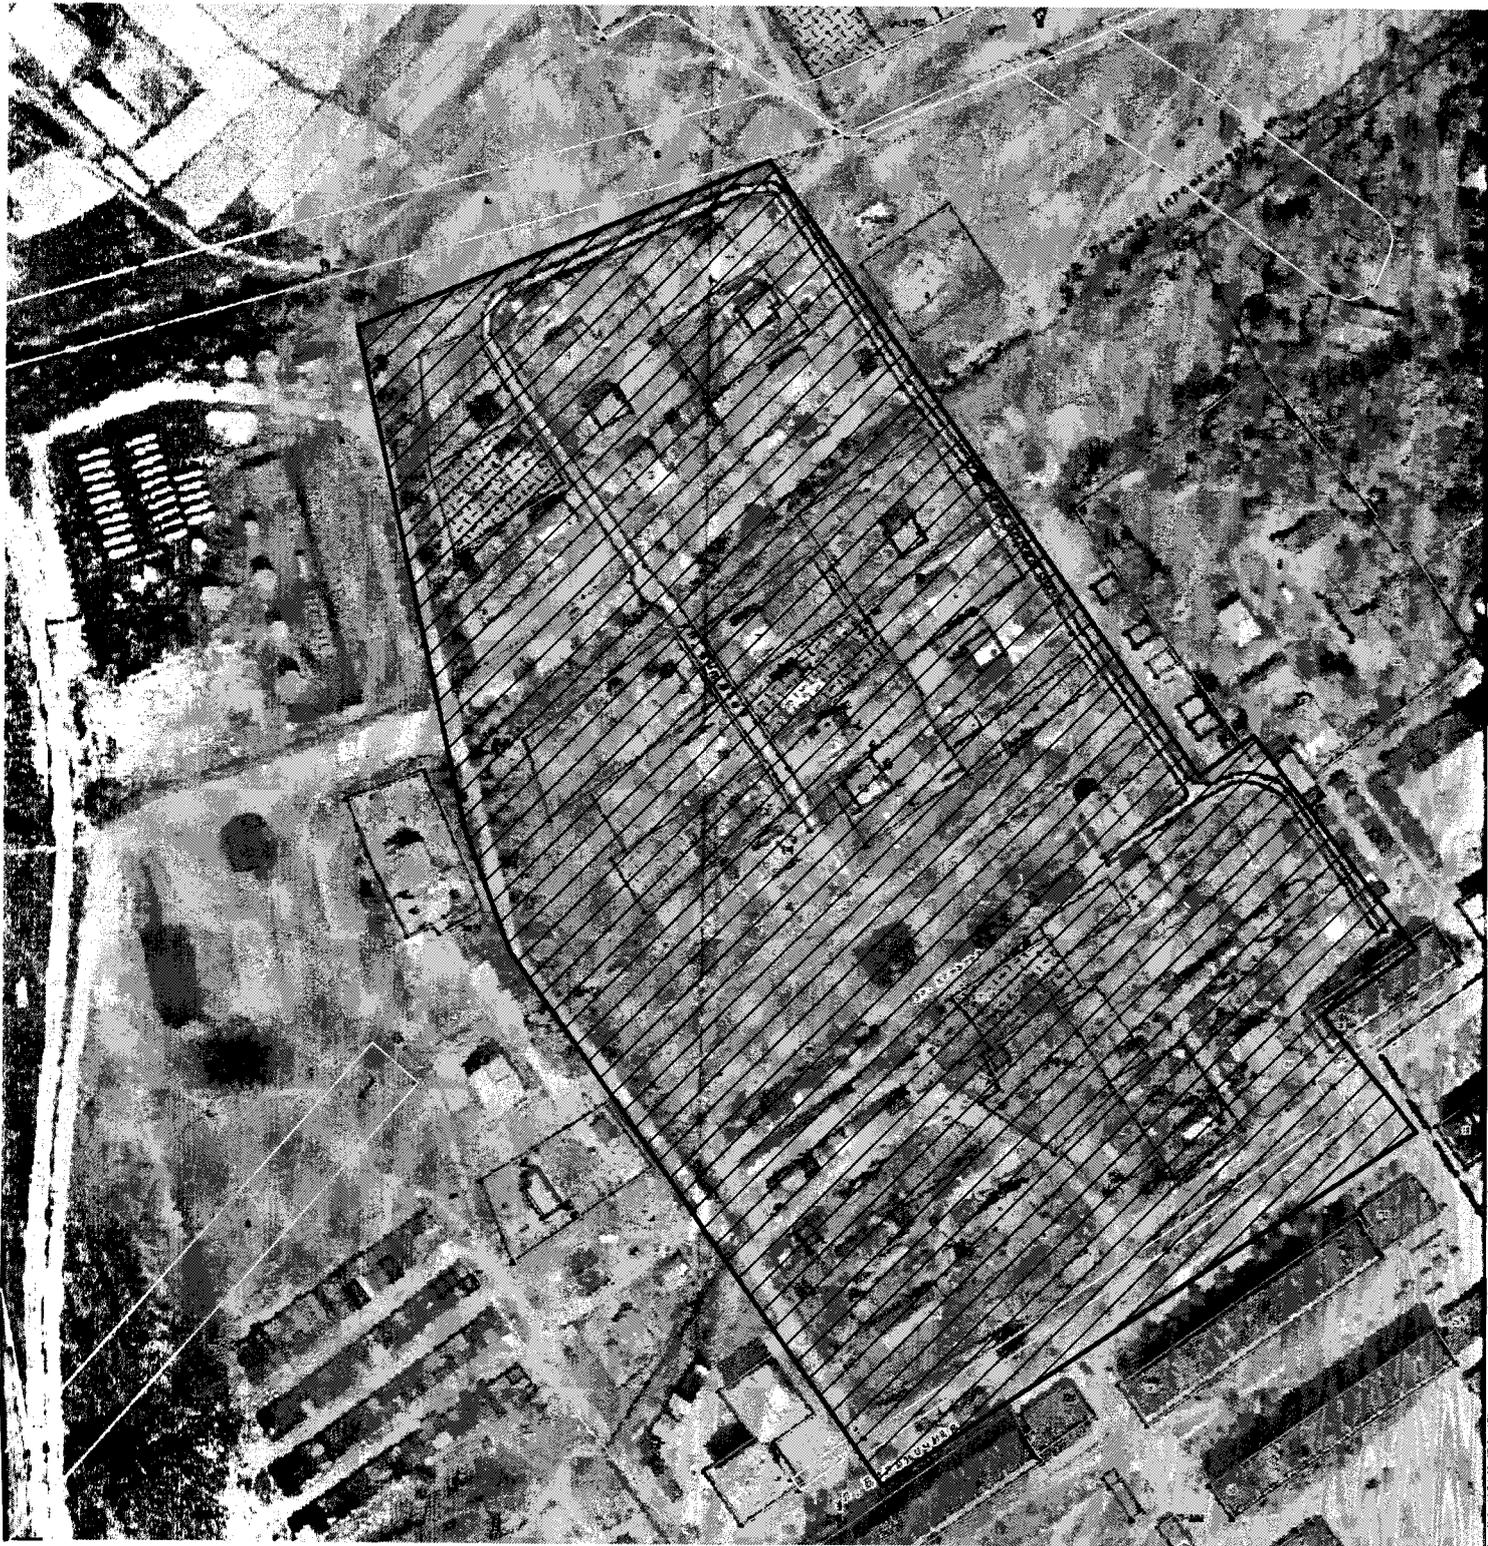

границы подготовки проекта планировки территории, включая проект межевания территории