


Схема границ

Приложение к постановлению администрации Балахнинского муниципального района от _____ № _____

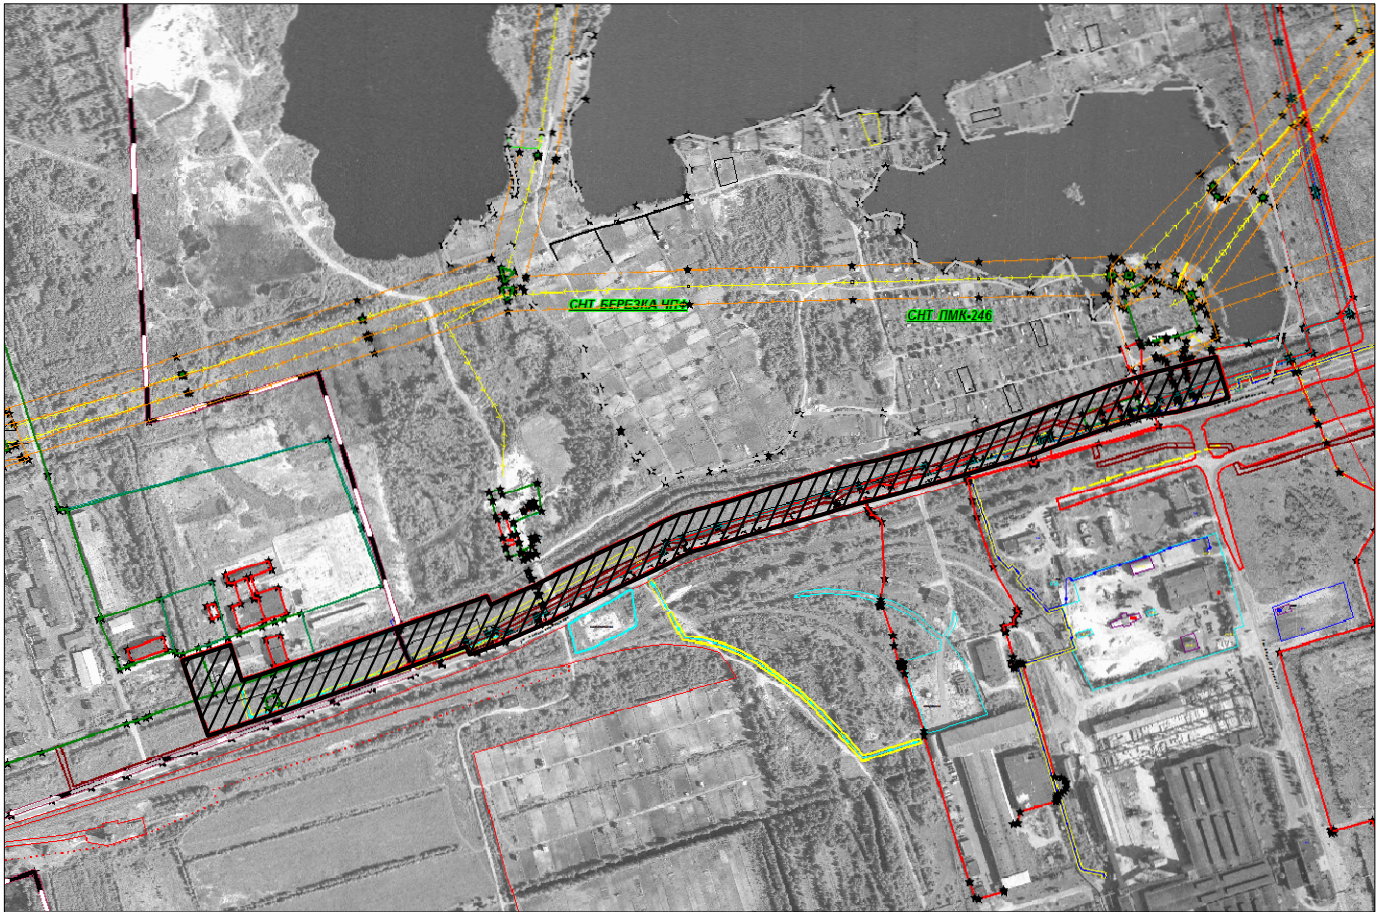

границы подготовки проекта планировки территории ,включая проект межевания территории

						Управление градостроительства и землепользования Администрации Балахнинского муниципального района		
						Проект планировки территории,включая проект межевания территории		
Изм.	Кол.уч	Лист	N док	Подпись	Дата		Стадия	Лист
						"Строительство кабельной линии электроснабжения 6кВ от ЗРУ ООО «Технопарк Реал - Инвест», расположенного по адресу: Нижегородская область, Балахнинский район,р.п. Гидроторф, ул.Административная, д.16 до опоры №2 ВЛ-659, расположенной у ПС "Бурцевская"		1
Нач.УГиЗ		Е.Н. Рассказова						
Гл.специалист		Н.С. Тигаева						
						Схема границ	2019	