



*Благоустройство общественной территории Сквер
"Славы" в р. п. Большое Козино Балахнинского
муниципального округа Нижегородской области*

Проектная документация

Концепция благоустройства

Раздел 3

2/309-ЭА/2021



*Благоустройство общественной территории
Сквер "Славы" в р. п. Большое Козино
Балахнинского муниципального округа
Нижегородской области*

Концепция благоустройства – К

Раздел 3

2/309-ЗА/2021

Заказчик:

УТВЕРЖДАЮ:

Администрация Балахнинского
муниципального округа
Нижегородской области

Исполнитель:

ООО "СтройПроект"

Горелова Е.В.

2021

Согласовано


Взам. инв. №

Подп. и дата

Инв. № подл.



Расположение сквера в границах города

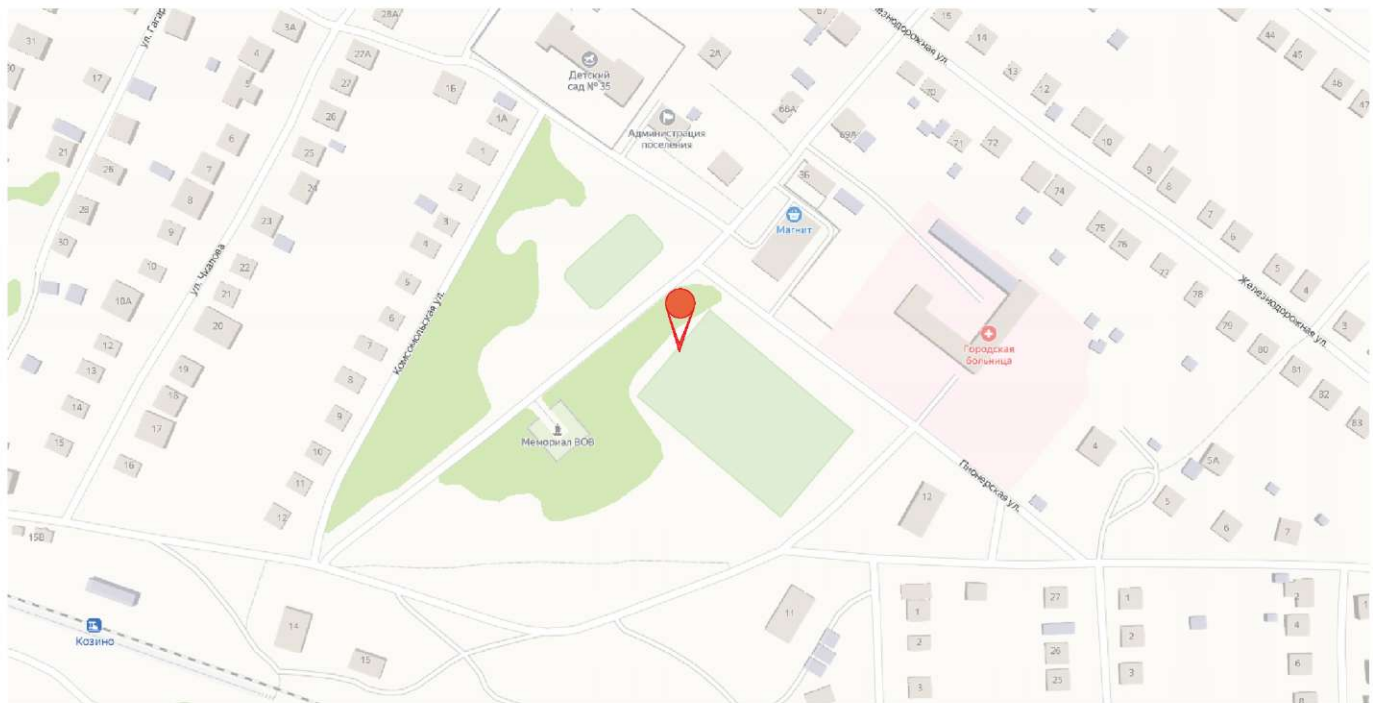

Расположение сквера в границах района


Согласовано

Взам. инв. №

Подп. и дата

Инв. № подл.

						2/309-ЭА/2021-К		
						Благоустройство общественной территории Сквер "Славы" в р. п. Большое Козино Балахнинского муниципального округа Нижегородской области		
Изм.	Кол.уч.	Лист	№Док.	Подп.	Дата			
Разраб.		Гринькова А.С.				Проектно-изыскательские работы	Стадия	Лист
Проверил		Князев А.В.					Р	3.2
						Ситуационный план, М	ООО "СтройПроект"	
Н. контр.		Медведева И.В.						

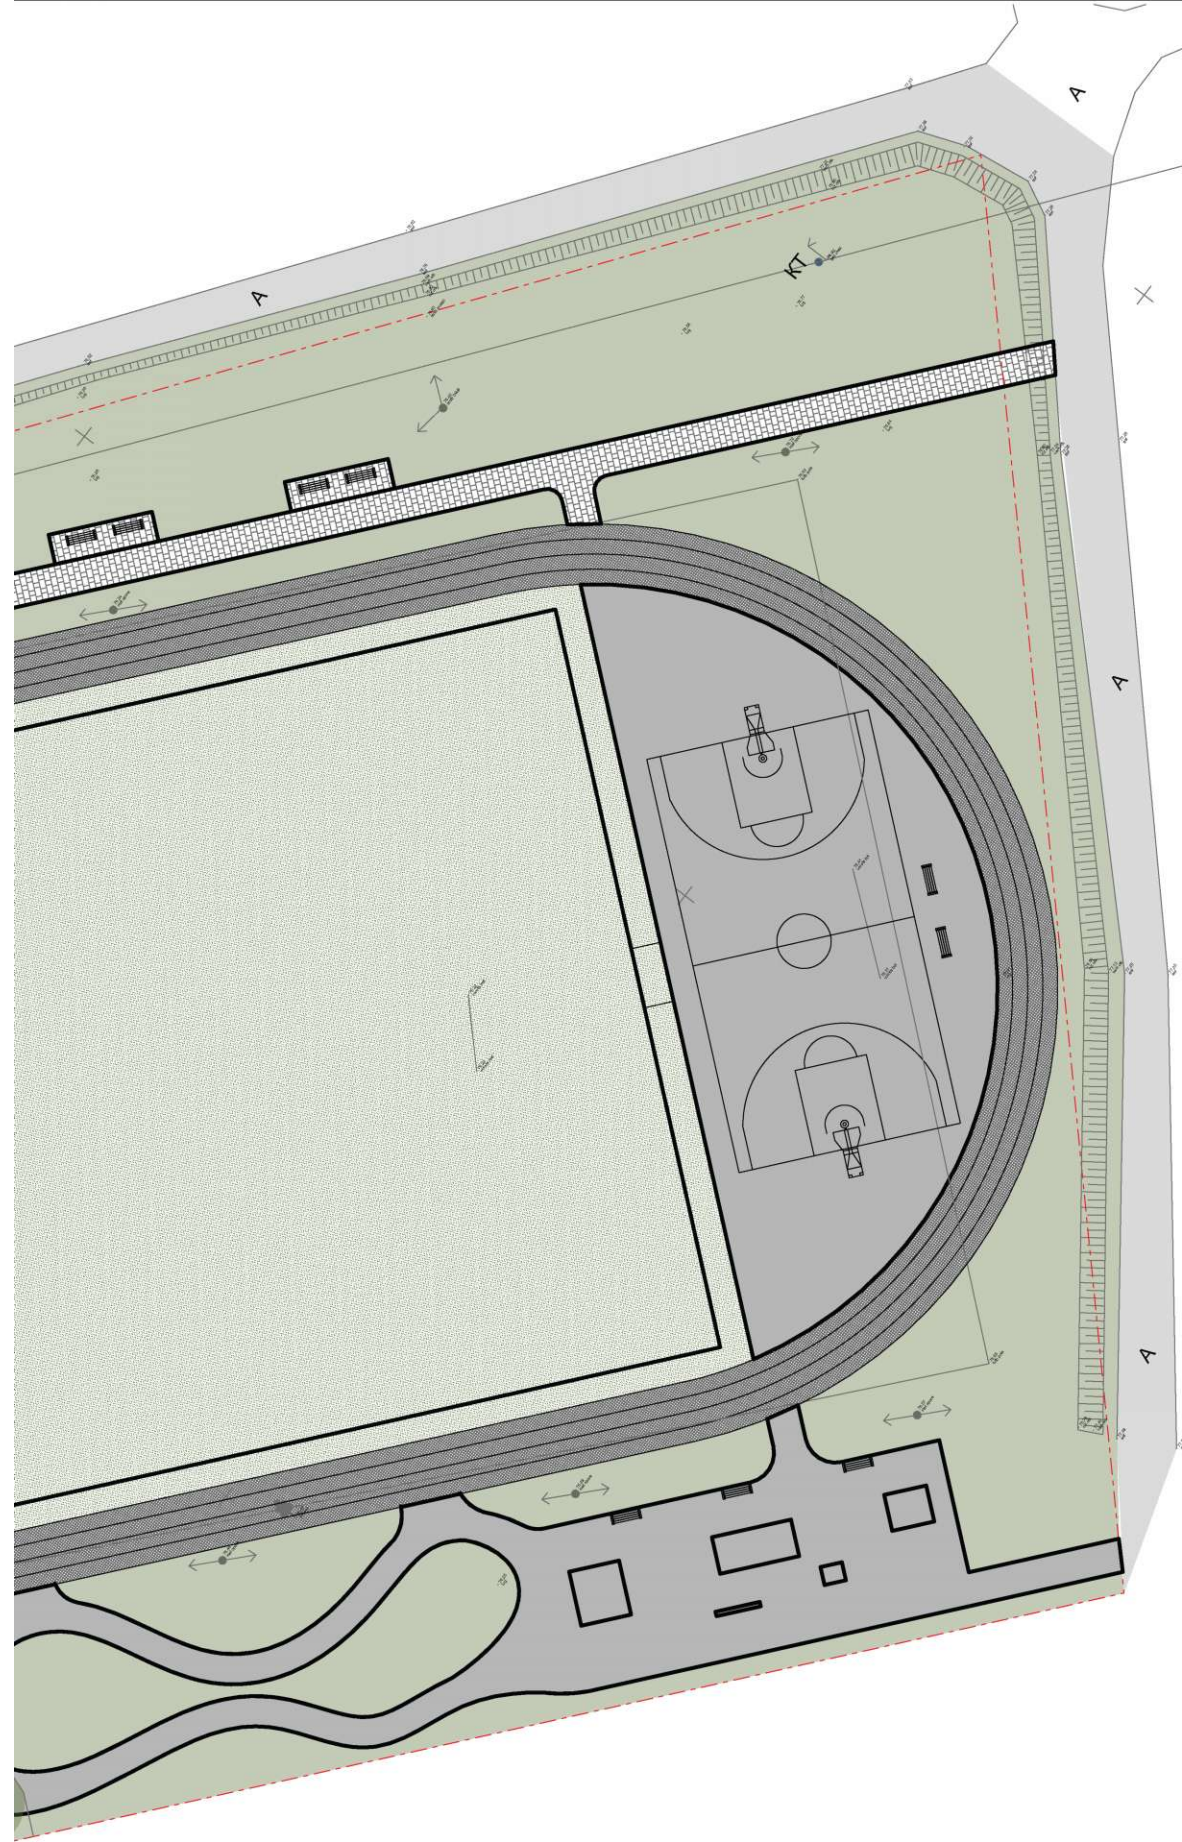


Условные обозначения:

- Граница проектирования
- Дорожка из брусчатки
- Дорожка из асфальта
- Дорожка из резиновой крошки
- Площадка из песка
- Травянистое покрытие
- Лиственные деревья, существующее
- Опора освещения
- Лавочка со спинкой на бетонном основании
- Лавочка без спинки на бетонном основании
- Урна
- Ограждение
- Баскетбольный щит
- Элемент скейт-парка, тип 1
- Элемент скейт-парка, тип 2
- Элемент скейт-парка, тип 3
- Элемент скейт-парка, тип 4
- Элемент скейт-парка, тип 5
- Спортивный комплекс
- Тренажер для спины
- Тренажер "Эллиптический"
- Тренажер "Разведение рук"
- Тренажер "Шаговой"
- Тренажер "Жим от груди"
- Тренажер "Гребля"
- Стол для настольного тенниса

						2/309-ЭА/2021-К			
						Благоустройство общественной территории Сквер "Славы" в р. п. Большое Козино Балахнинского муниципального округа Нижегородской области			
Изм.	Колуч.	Лист	№Док.	Подп.	Дата	Проектно-изыскательские работы	Стадия	Лист	Листов
Разраб.		Гринькова А.С.					Р	3.4	6
Проверил		Горелова Е.В.							
						Концептуальная схема архитектурно-планировочных решений, М 1:500, 1:200			
Н. контр.						СтройПроект Строительство • Архитектура • Дизайн			



Скейт-парк. Памп-трек

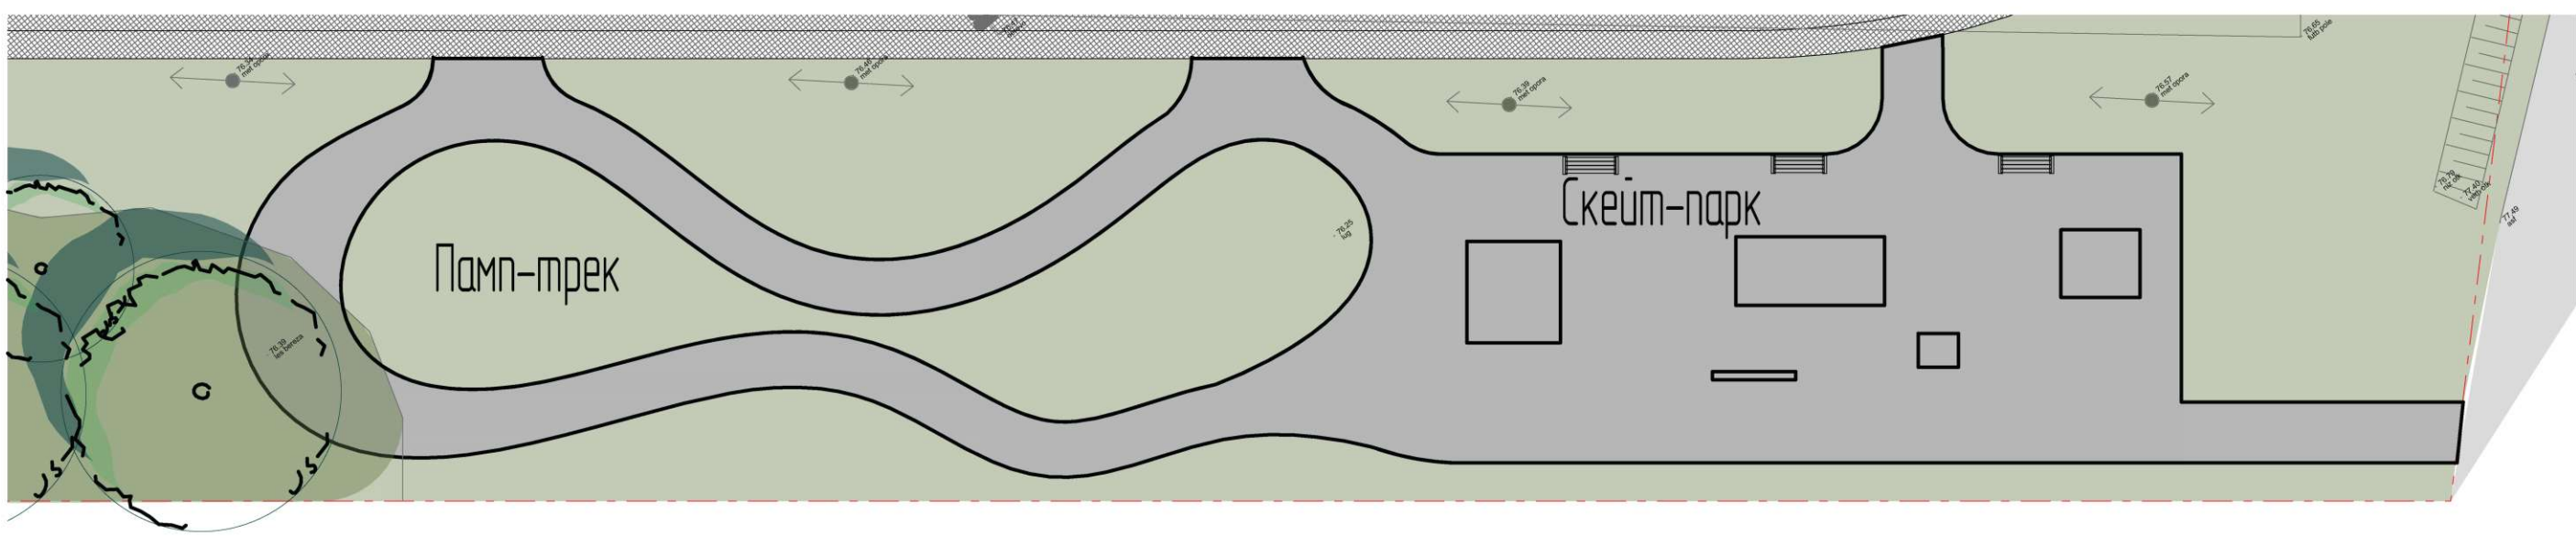

Согласовано					
Взам. инв. №					
Подп. и дата					
Инв. № подл.					


						2/309-ЭА/2021-К			
						Благоустройство общественной территории Сквер "Славы" в р. п. Большое Козино Балахнинского муниципального округа Нижегородской области			
Изм.	Кол.уч.	Лист	№Док.	Подп.	Дата	Проектно-изыскательские работы	Стадия	Лист	Листов
Разраб.	Гринькова А.С.						Р	3.5	
Проверил	Горелова Е.В.					Архитектурно-планировочное решение основных и видовых зон, М			
Н. контр.									

Многофункциональная спортивная площадка

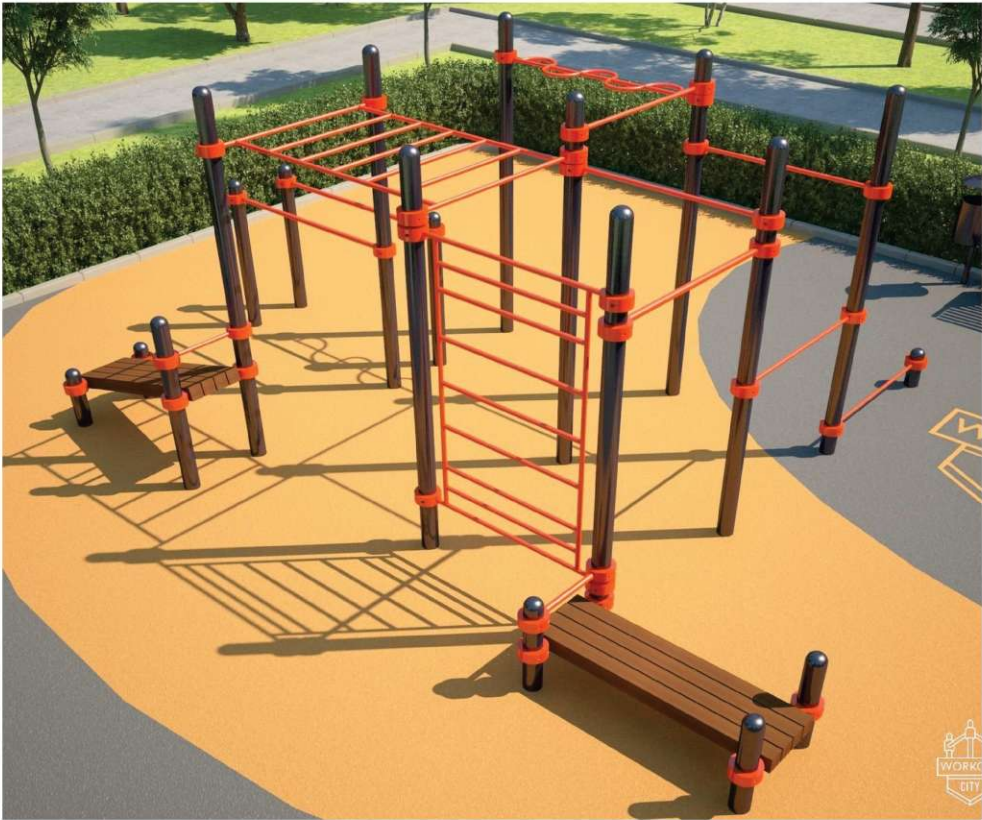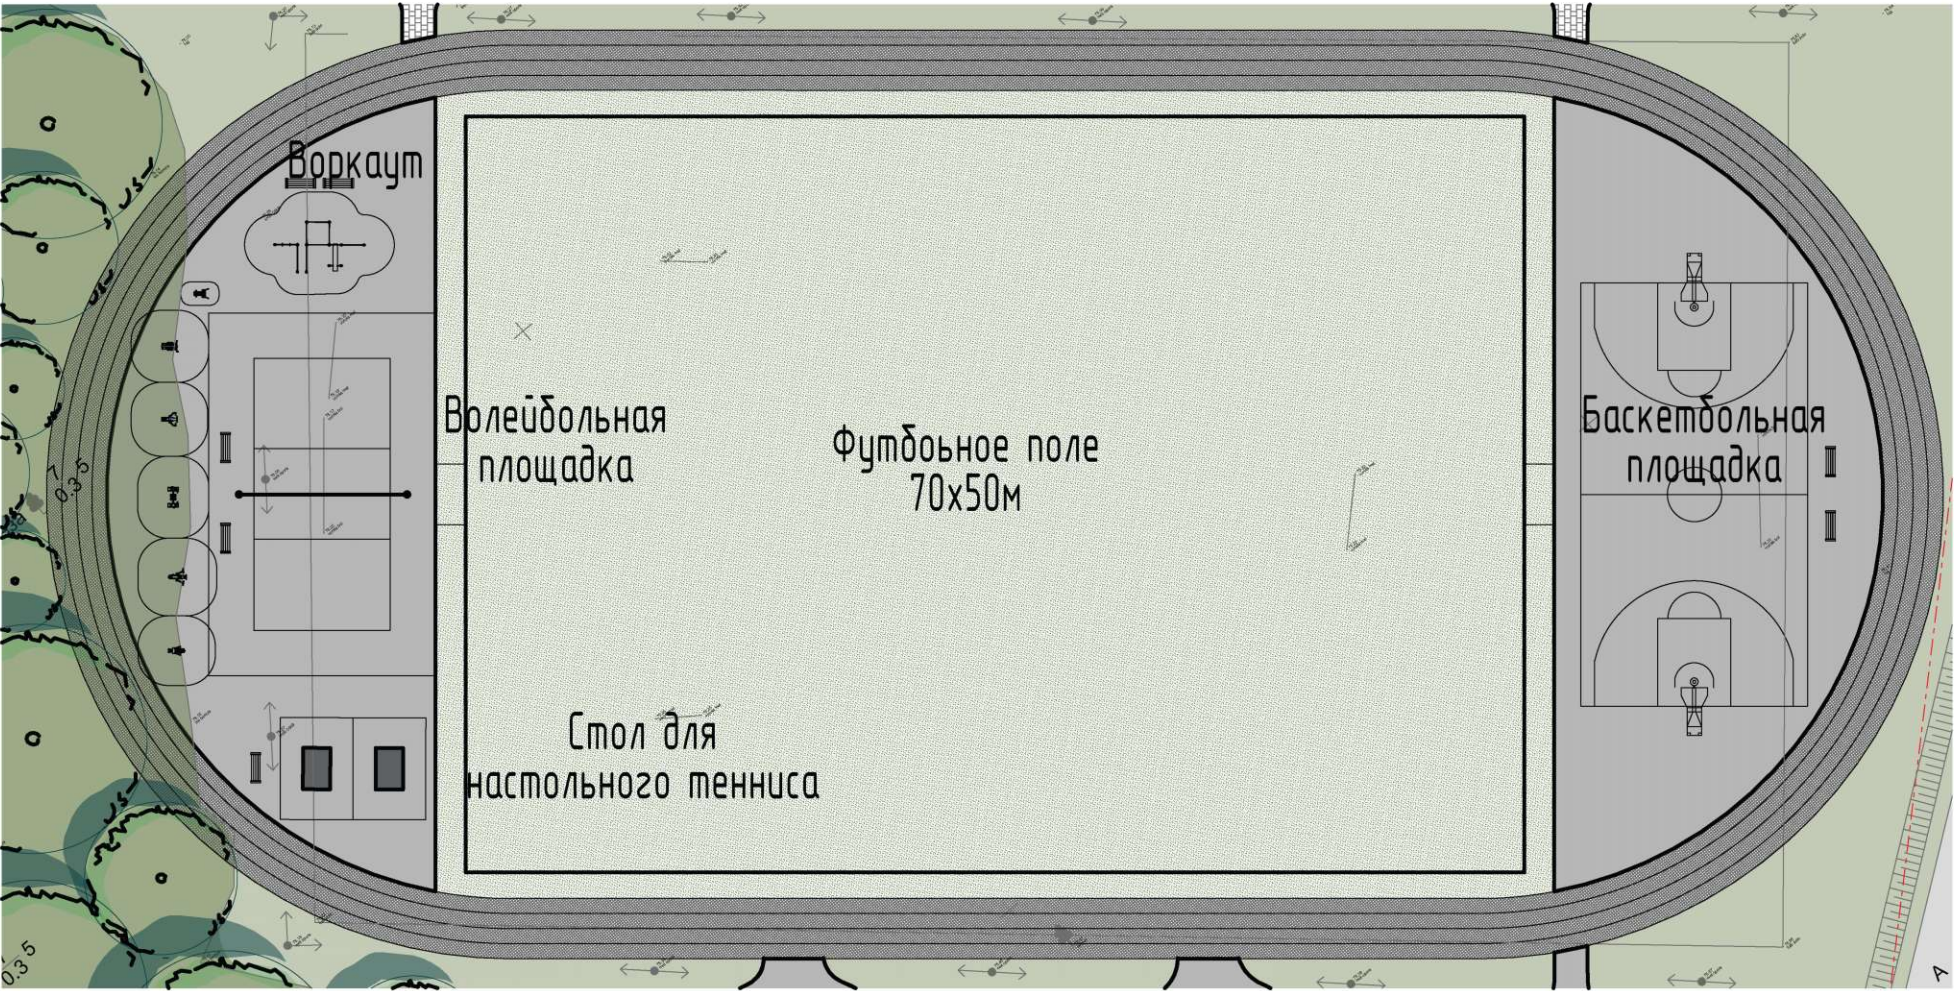

						2/309-ЭА/2021-К			
						Благоустройство общественной территории Сквер "Славы" в р. п. Большое Козино Балахнинского муниципального округа Нижегородской области			
Изм.	Кол.уч.	Лист	№Док.	Подп.	Дата				
						Проектно-изыскательские работы	Стадия	Лист	Листов
Разраб.		Гринькова А.С.					Р	3.6	
Проверил		Горелова Е.В.				Архитектурно-планировочное решение основных и видовых зон, М	СтройПроект Строительство • Архитектура • Дизайн		
Н. контр.									

Площадка спокойных игр

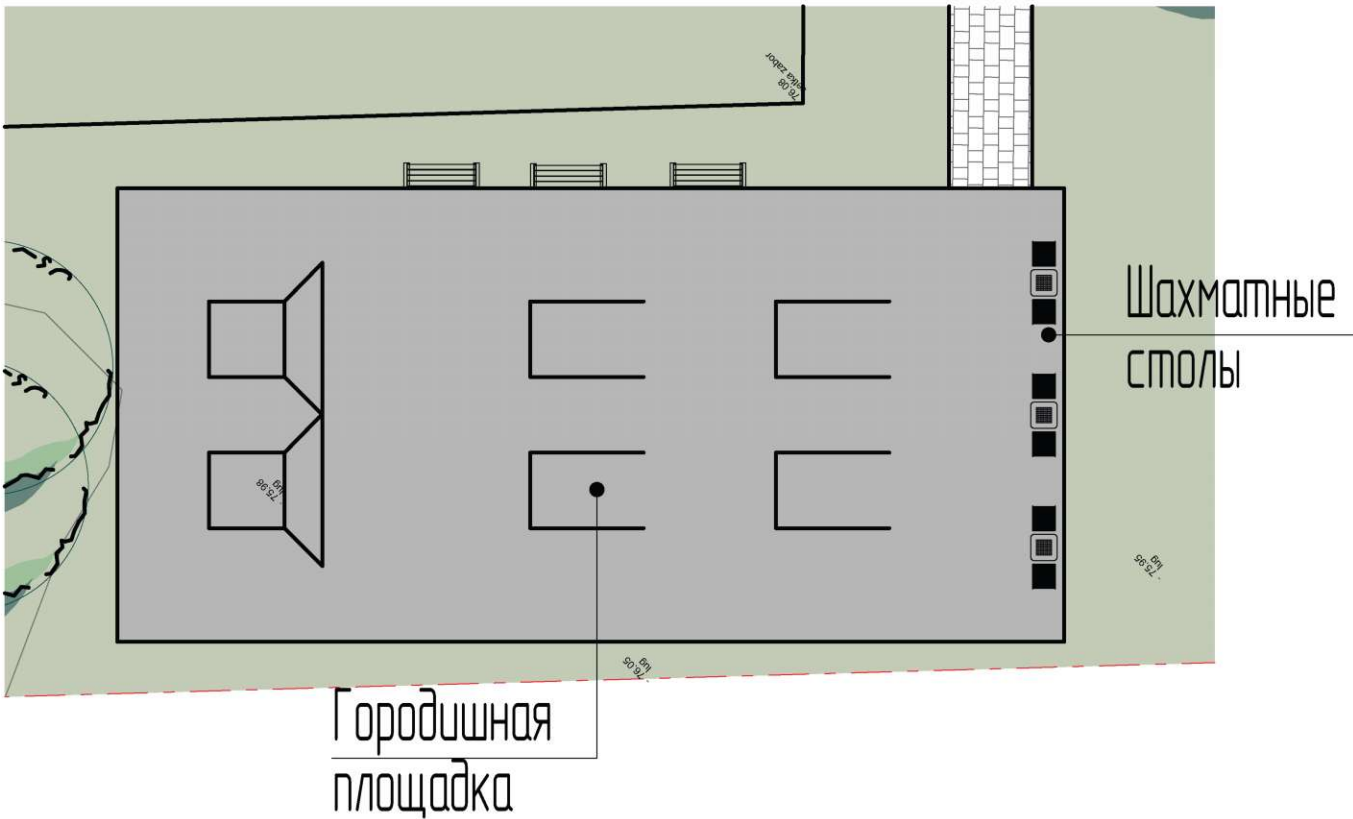

						2/309-ЭА/2021-К			
						Благоустройство общественной территории Сквер "Славы" в р. п. Большое Козино Балахнинского муниципального округа Нижегородской области			
Изм.	Кол.уч.	Лист	№Док.	Подп.	Дата	Проектно-изыскательские работы	Стадия	Лист	Листов
Разраб.		Гринькова А.С.					Р	3.7	
Проверил		Горелова Е.В.				Архитектурно-планировочное решение основных и видовых зон, М	СтройПроект Строительство • Архитектура • Дизайн 		
Н. контр.									