

СтройПроект

Строительство • Архитектура • Дизайн



*Благоустройство общественной территории Сквер
в п. Собхозный Балахнинского муниципального
округа Нижегородской области*

Проектная документация

Концепция благоустройства

Раздел 3

1/309-ЭА/2021

*2021
Нижний Новгород*



*Благоустройство общественной территории
Сквер в п. Совхозный Балахнинского
муниципального округа Нижегородской
области*

Концепция благоустройства - К

Раздел 3

1/309-ЭА/2021

Заказчик:

УТВЕРЖДАЮ:

Администрация Балахнинского
муниципального округа
Нижегородской области


Исполнитель:

ООО "СтройПроект"


Горелова Е.В.

2021

Инв. № подл.	Подп. и дата	Взам. инв. №

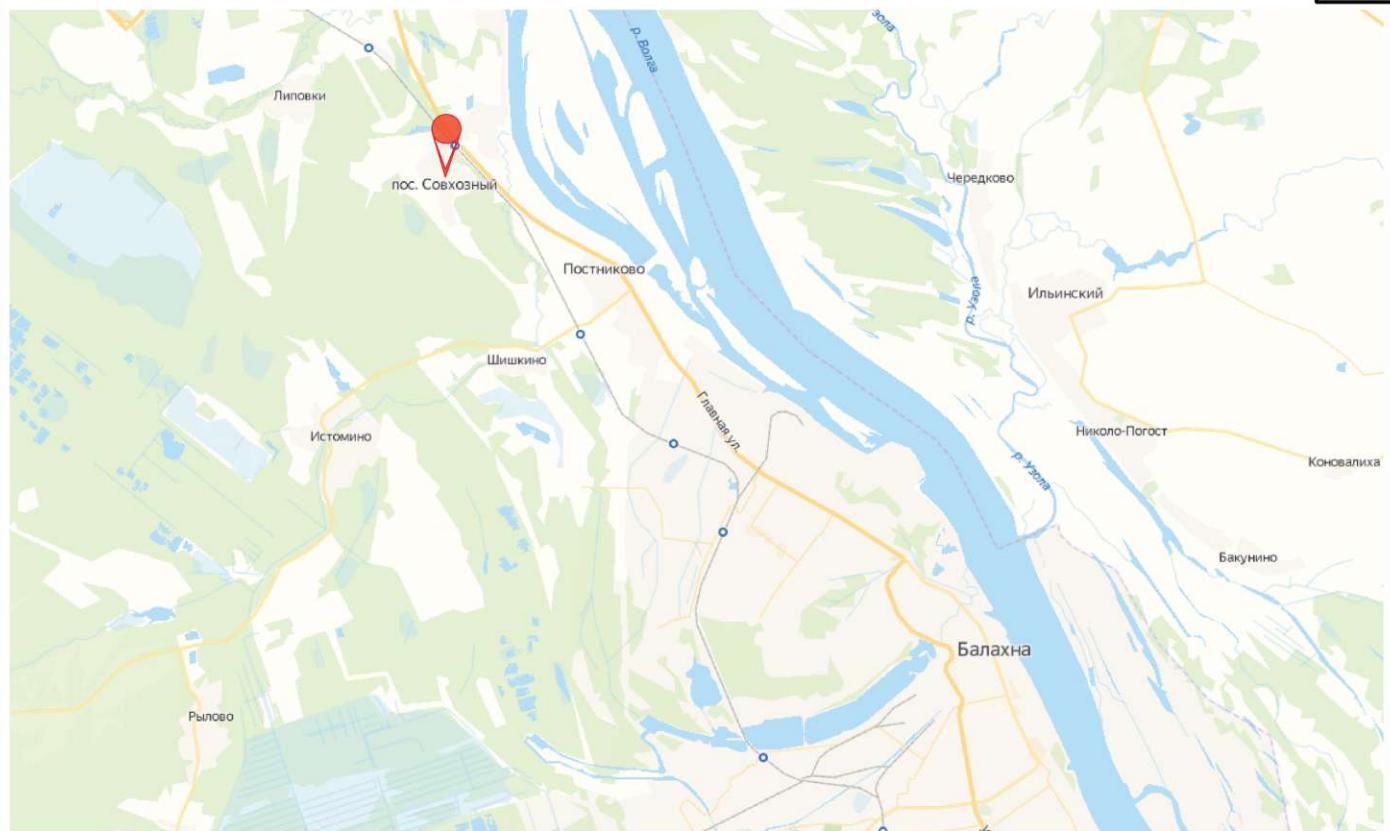

Расположение сквера в границах города

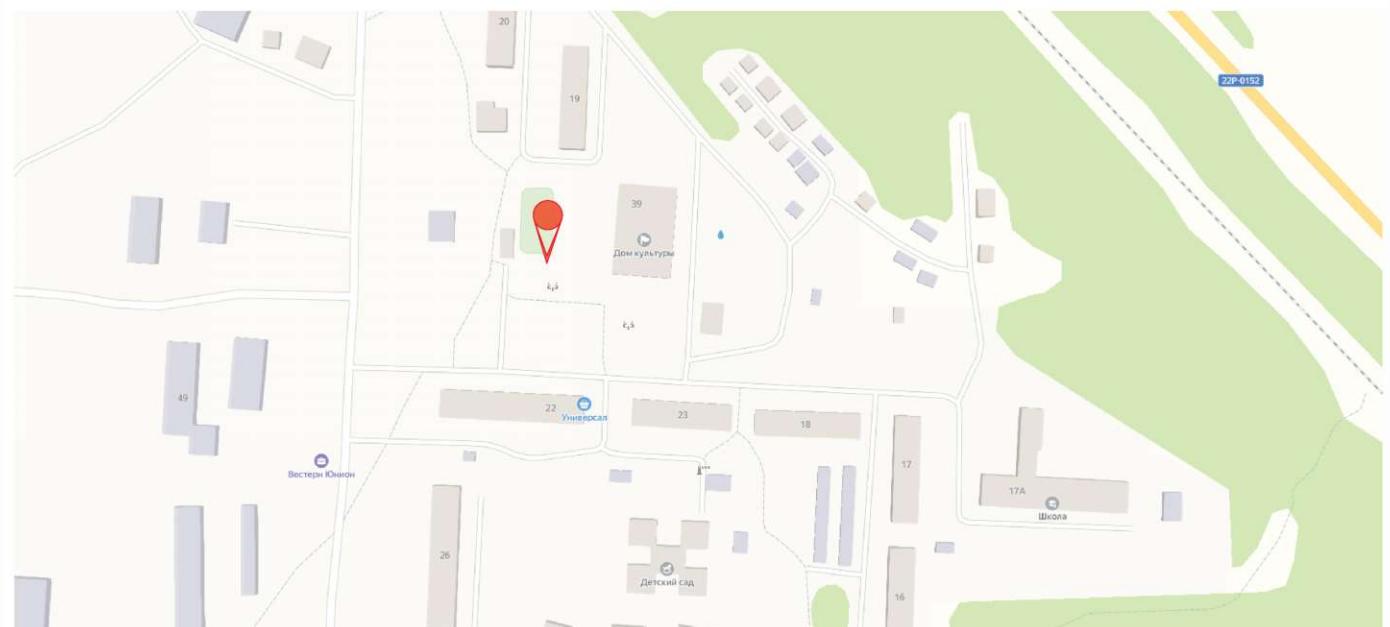

Расположение сквера в границах района


Инв. № подл.	Подп. и дата	1/309-ЭА/2021-К					
		Изм.	Кол.ч.	Лист	№ Док.	Подп.	Дата
Разраб.	Гринькова А.С.						
Проверил	Князев А.В.						
Н. контр.	Медведева И.В.						
Проектно-изыскательские работы						Стадия	Лист
						P	3.2
Ситуационный план, М						Листов	6
						СтройПроект	
						Строительство • Архитектура • Дизайн	



Согласовано			
ИНВ. № полл.	Полл. и дата	Взам. инв. №	

Условные обозначения:


Граница проектирования

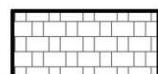

Дорожка из брускатки



Дорожка из асфальта

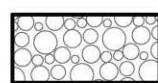


Площадка из щебня



Травянистое покрытие




Хвойные деревья, проектное

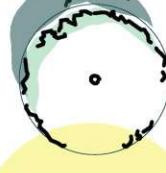


Листственные деревья, существующее



Опора освещения

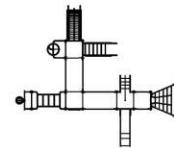

Игровой комплекс Тип 1

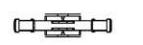


Качели-балансир




Качели детские



Качалка

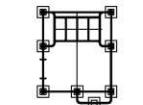

Спортивный комплекс

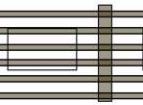

Качели парковые




Лавочка со спинкой на бетонном основании



Лавочка без спинки на бетонном основании



Урна

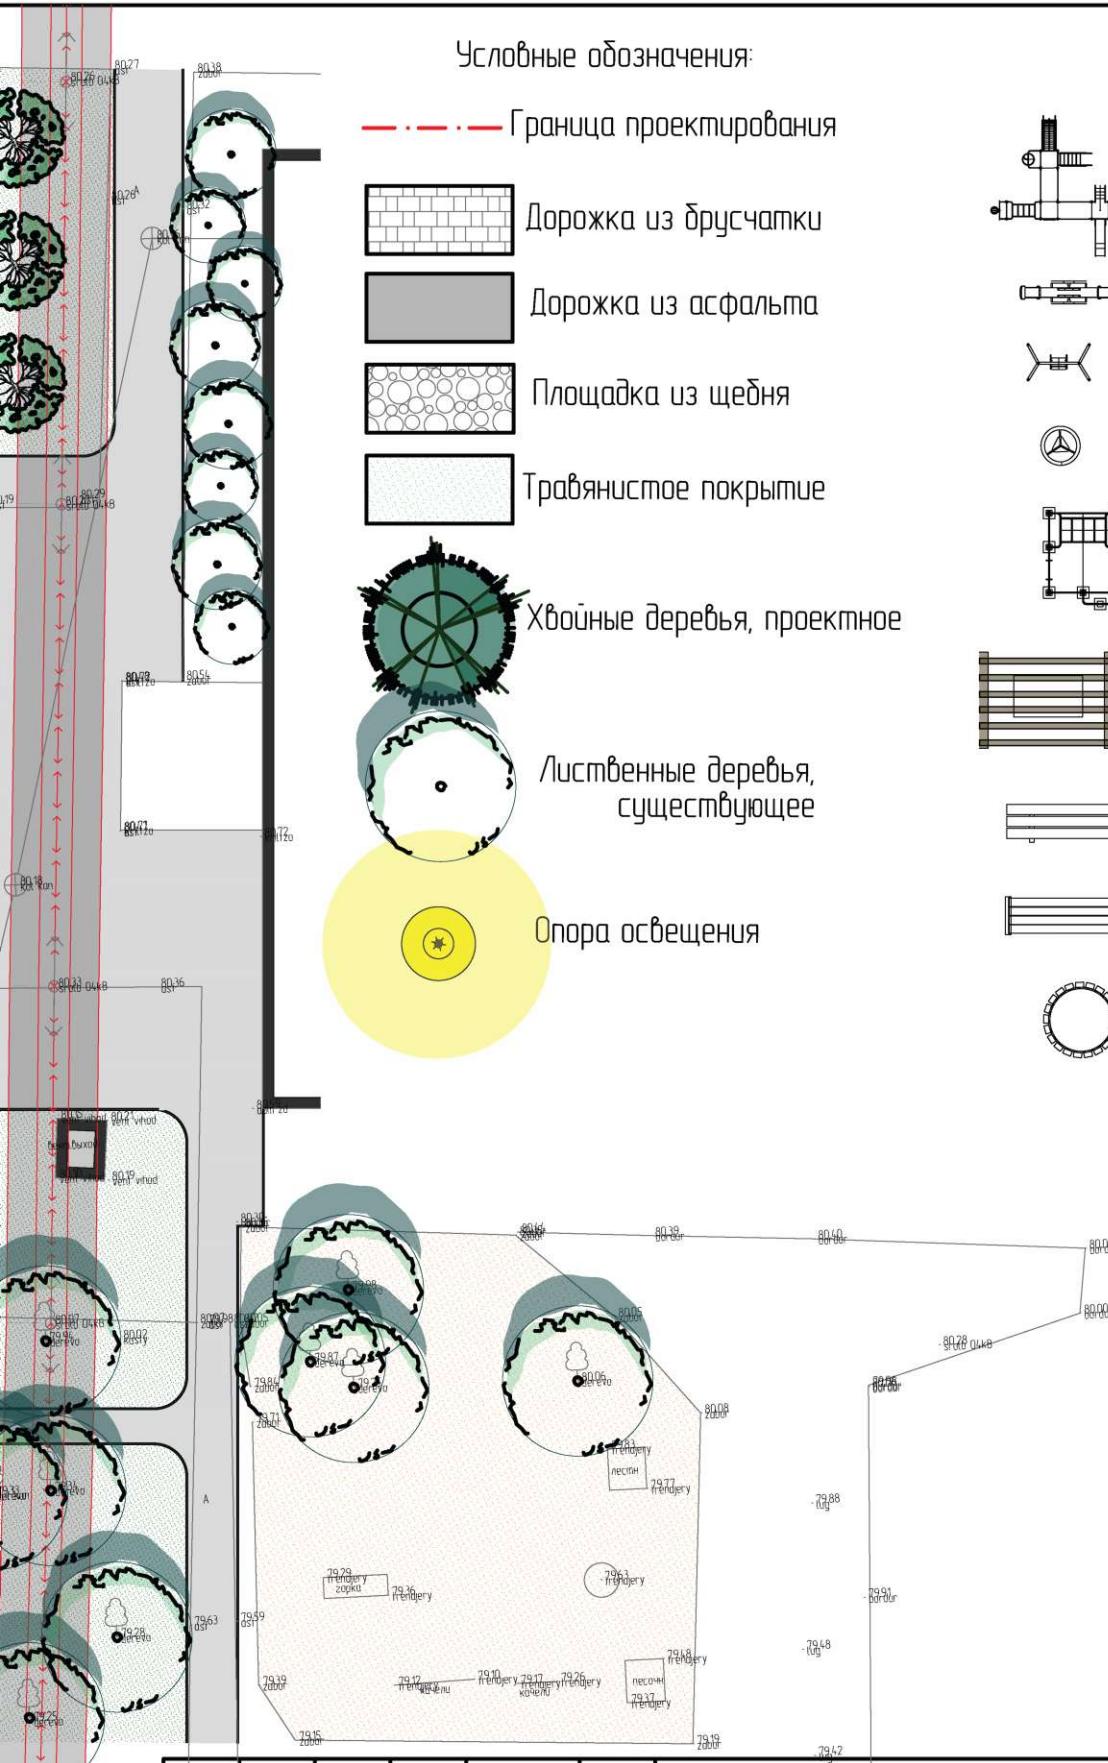

1/309-ЭА/2021-К


Благоустройство общественной территории Сквер в п. Совхозный
Балахнинского муниципального округа Нижегородской области

Изм.	Кол.ч.	Лист	№Док.	Подп.	Дата
Разраб.		Гринькова А.С.			
Проверил		Горелова Е.В.			
Н. контр.					

Проектно-изыскательские работы

Стадия Лист Листов
Р 3.4 Концептуальная схема архитектурно-
планировочных решений, М 1:200

Площадка для массовых мероприятий. Сцена.

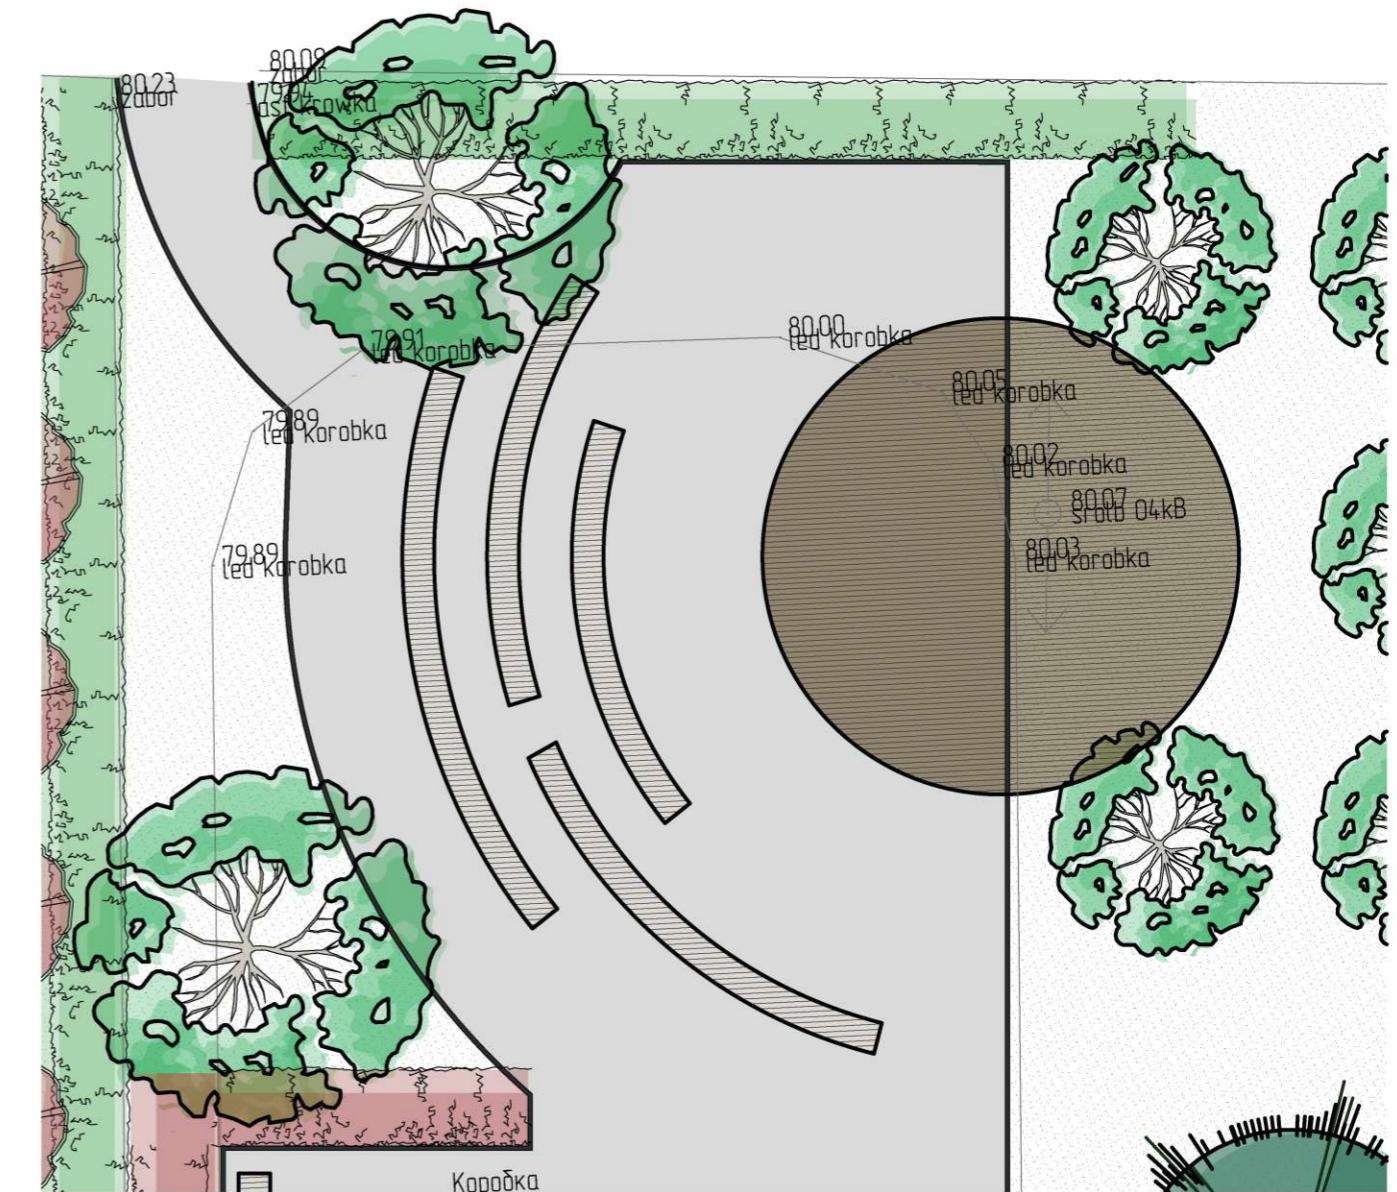


Согласовано

Инв. № подл. Додл. и дата Взам. инв. №

						1/309-ЭА/2021-К
Благоустройство общественной территории Сквер в п. Совхозный Балахнинского муниципального округа Нижегородской области						
Изм.	Кол.уч.	Лист	№ док.	Подп.	Дата	
Разраб.		Гринькова А.С.				Проектно-изыскательские работы
Проверил		Горелова Е.В.				
						Стадия
						Лист
						Листов
						P
						3.5
Архитектурно-планировочное решение основных и видовых зон, М						СтройПроект
Строительство • Архитектура • Дизайн						

Скейт-парк. Воркаут.

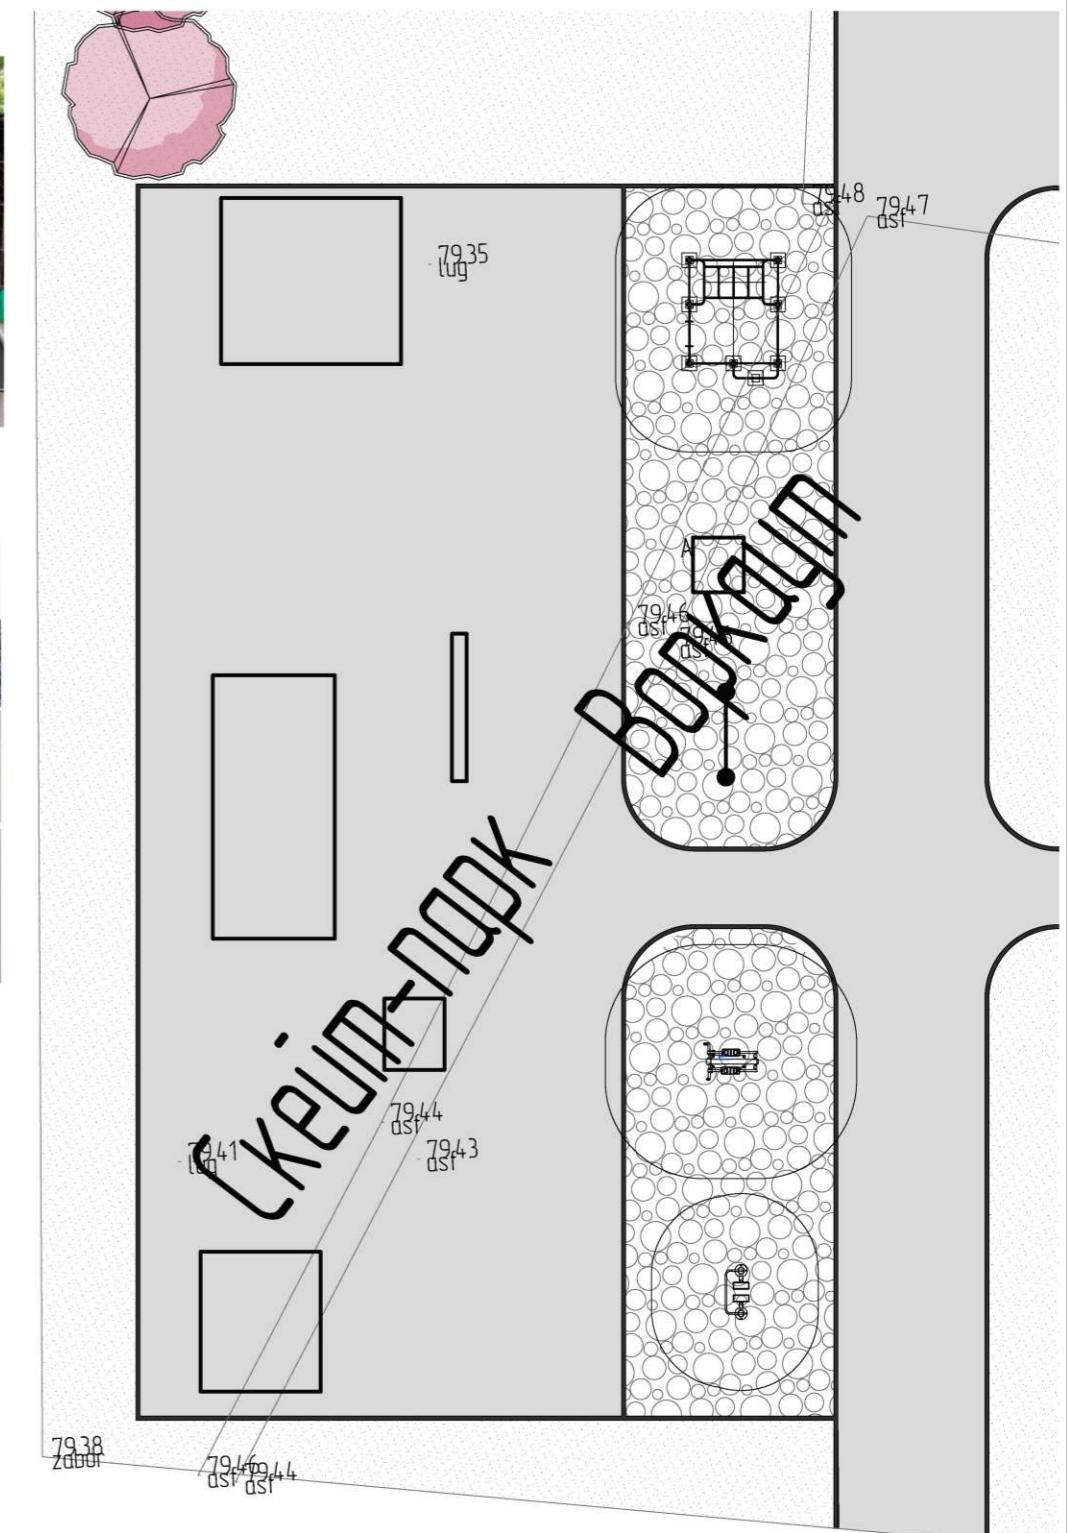


1/309-ЭА/2021-К

Благоустройство общественной территории Сквер в п. Совхозный
Балахнинского муниципального округа Нижегородской области



Инв. №	Подл. и дата	Взам. инв. №	Изм.	Кол.ч.	Лист	№док.	Подп.	Дата	Стадия	Лист	Листов
Разраб.									Проектно-изыскательские работы		
Проверил										P	3.6
Н. контр.									Архитектурно-планировочное решение основных и видовых зон, М		

Детская площадка для возраста 5-14 лет.

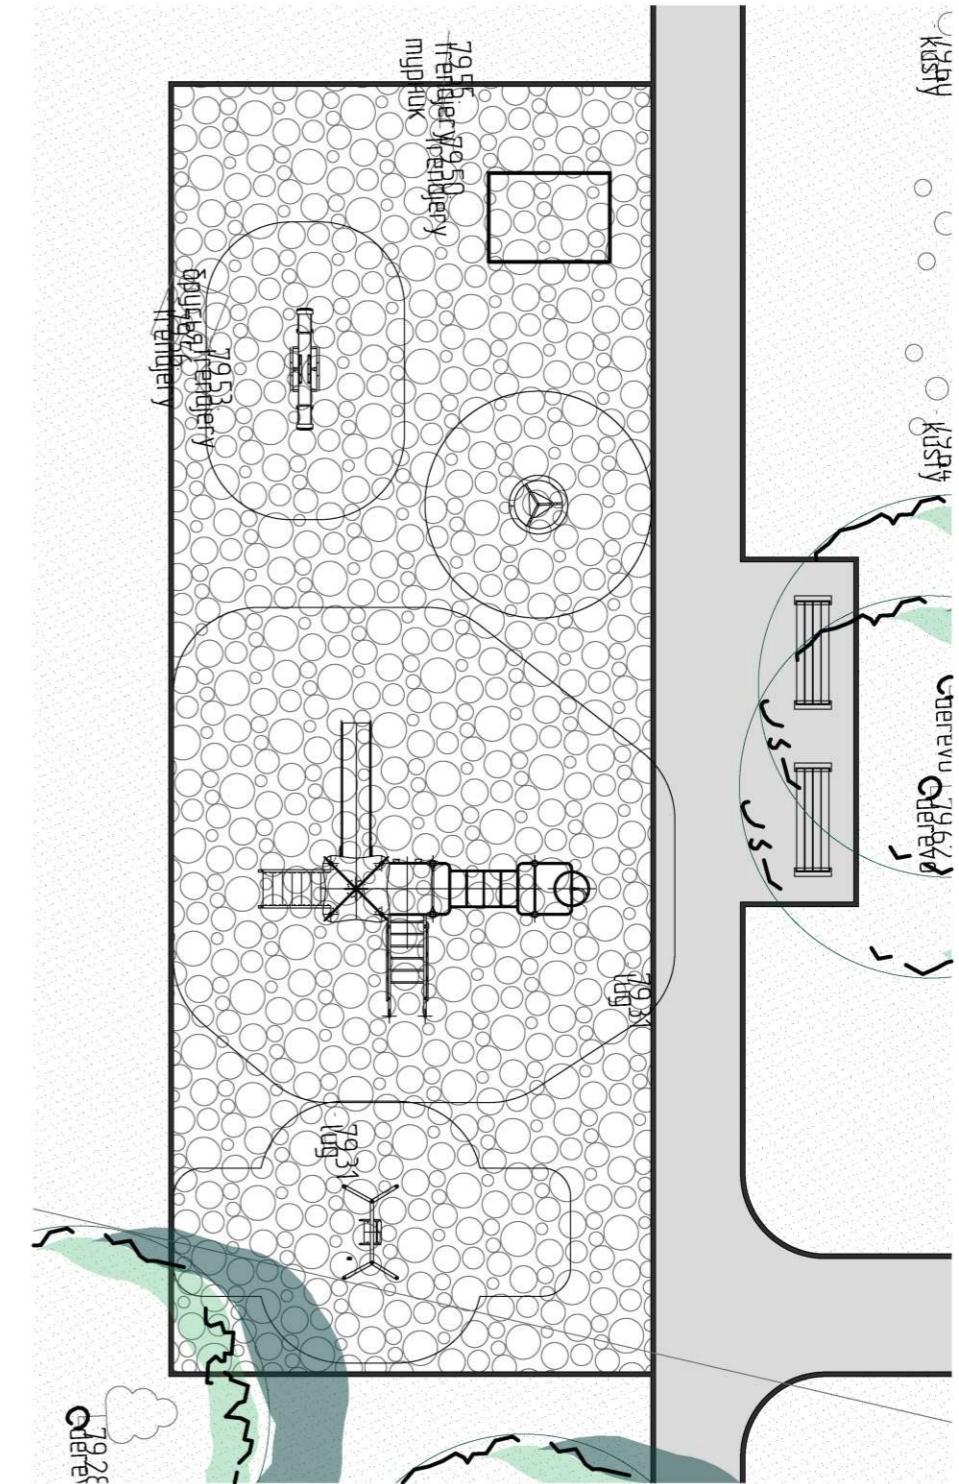

						1/309-ЭА/2021-К			
Изм.	Кол.уч.	Лист	№док.	Подп.	Дата	Благоустройство общественной территории Сквер в п. Совхозный Балахнинского муниципального округа Нижегородской области			
Разраб.	Гринькова А.С.					Проектно-изыскательские работы	Стадия	Лист	Листов
Проверил	Горелова Е.В.						P	3.7	
Н.контр						Архитектурно-планировочное решение основных и видовых зон, М	 СтройПроект Строительство • Архитектура • Дизайн		

Площадки для спокойного отдыха.

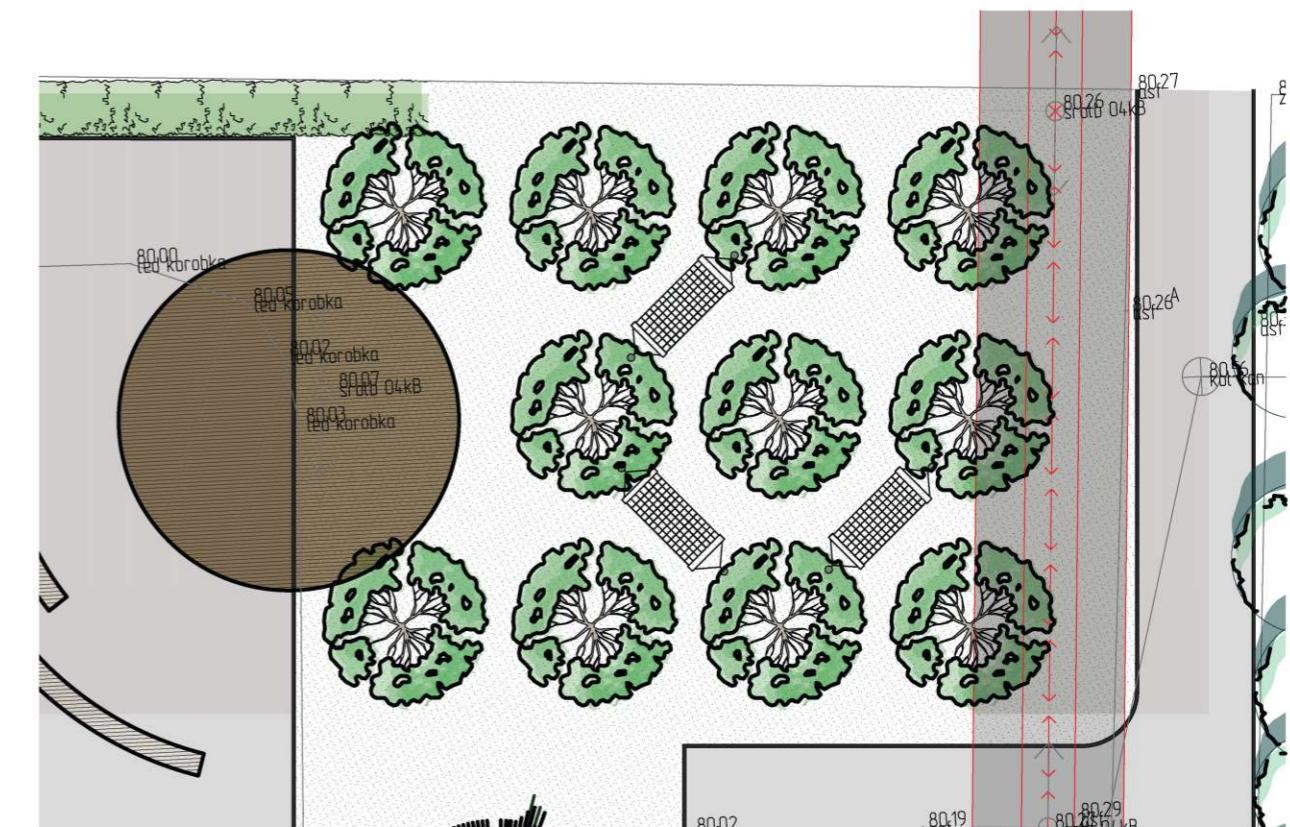
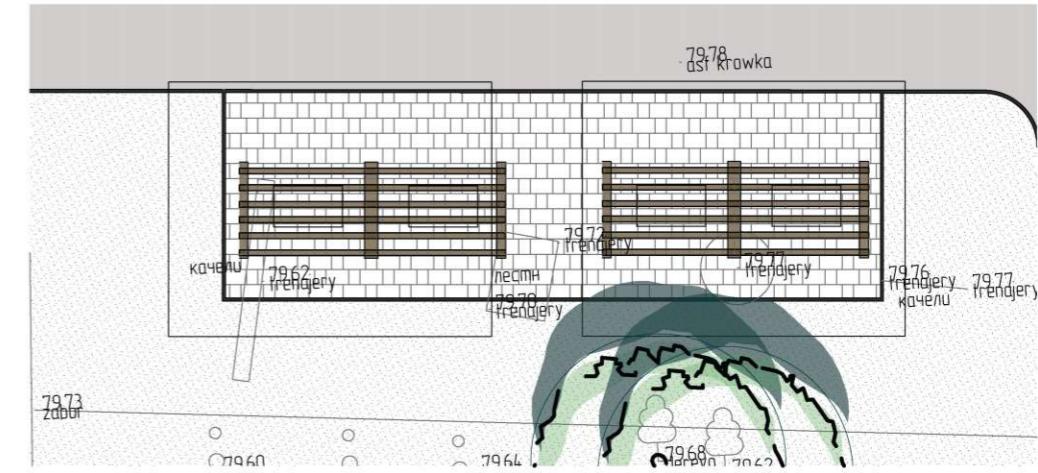


1/309-୩A/2021-K

Благоустройство общественной территории Сквер в п. Совхозный Балахнинского муниципального округа Нижегородской области

						1/309-ЭА/2021-К
						Благоустройство общественной территории Сквер в п. Совхозный Балахнинского муниципального округа Нижегородской области
Изм.	Кол.уч.	Лист	№док.	Подп.	Дата	
Разраб.	Гринькова А.С.					Проектно-изыскательские работы
Проверил	Горелова Е.В.					Стадия
						Лист
						Листов
						P
						3.8
Н.контр						Архитектурно-планировочное решение основных и видовых зон, М
						СтройПроект Строительство Архитектура • Дизайн

Хоккейная коробка.

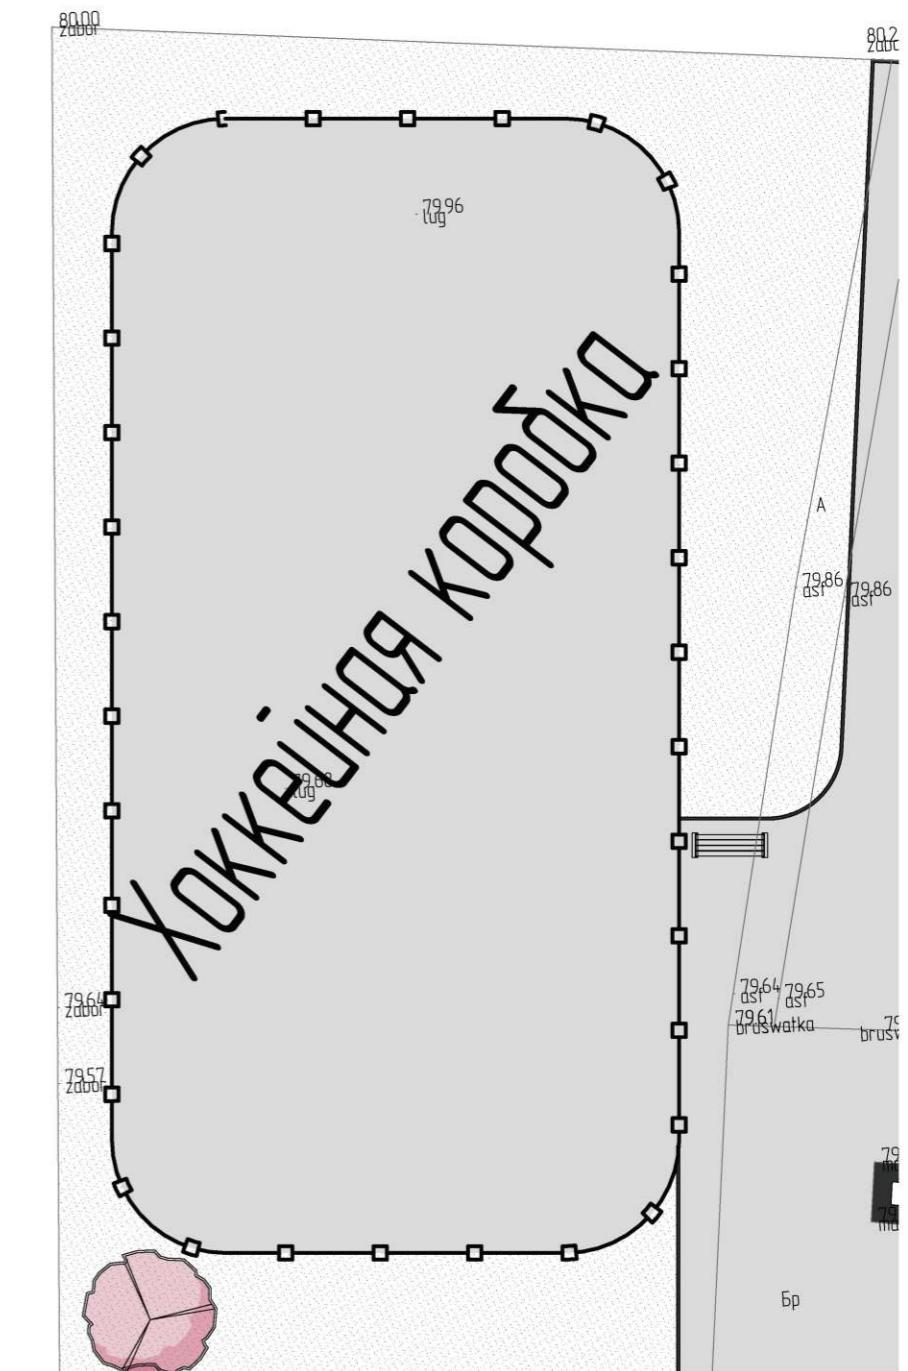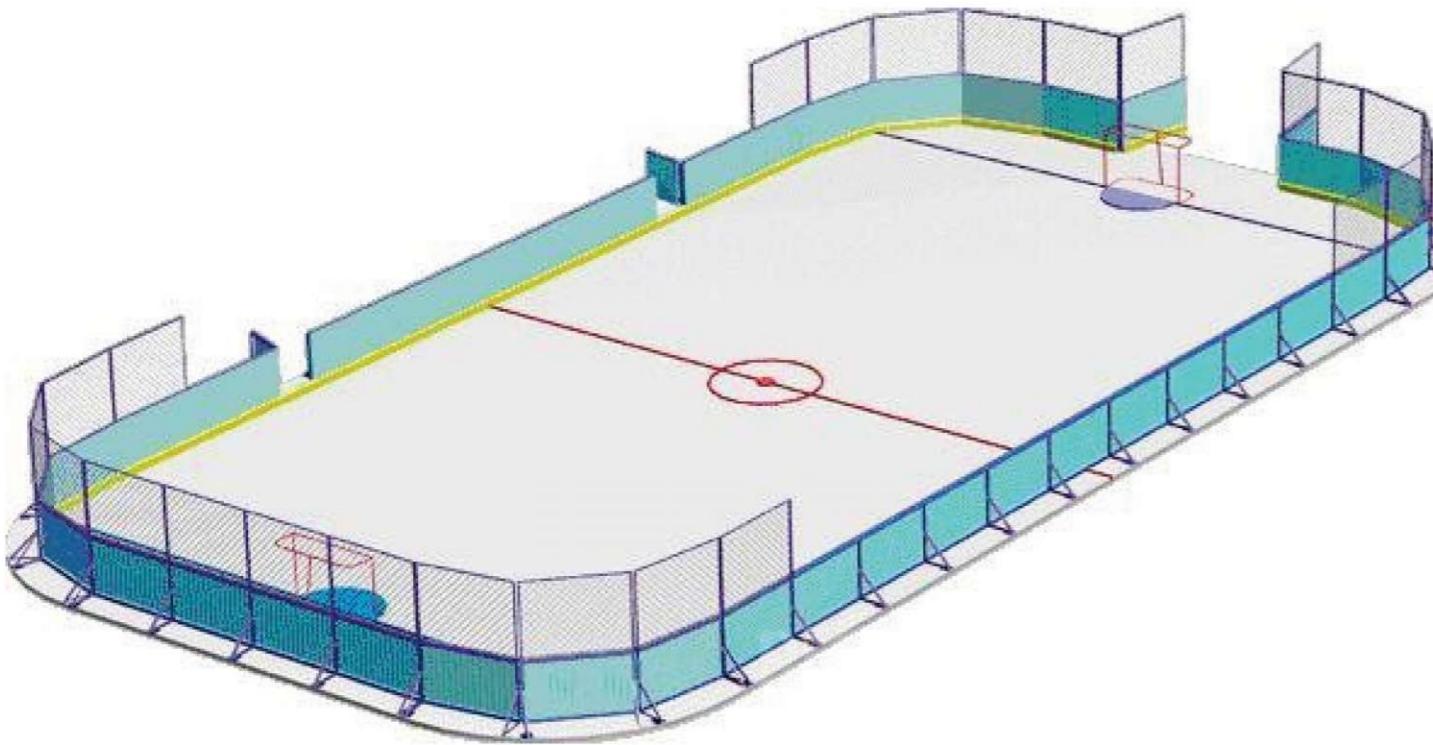

1/309-3A/2021-K

Благоустройство общественной территории Сквер в п. Совхозный Балахнинского муниципального округа Нижегородской области

						1/309-ЭА/2021-К
						Благоустройство общественной территории Сквер в п. Совхозный Балахнинского муниципального округа Нижегородской области
Изм.	Кол.уч.	Лист	№Док.	Подп.	Дата	
Разраб.	Гринькова А.С.					Проектно-изыскательские работы
Проверил	Горелова Е.В.					P 3.9
Н. контр.						Архитектурно-планировочное решение основных и видовых зон , М
						СтройПроект Строительство • Архитектура • Дизайн 