


Схема расположения элемента планировочной структуры в структуре поселения

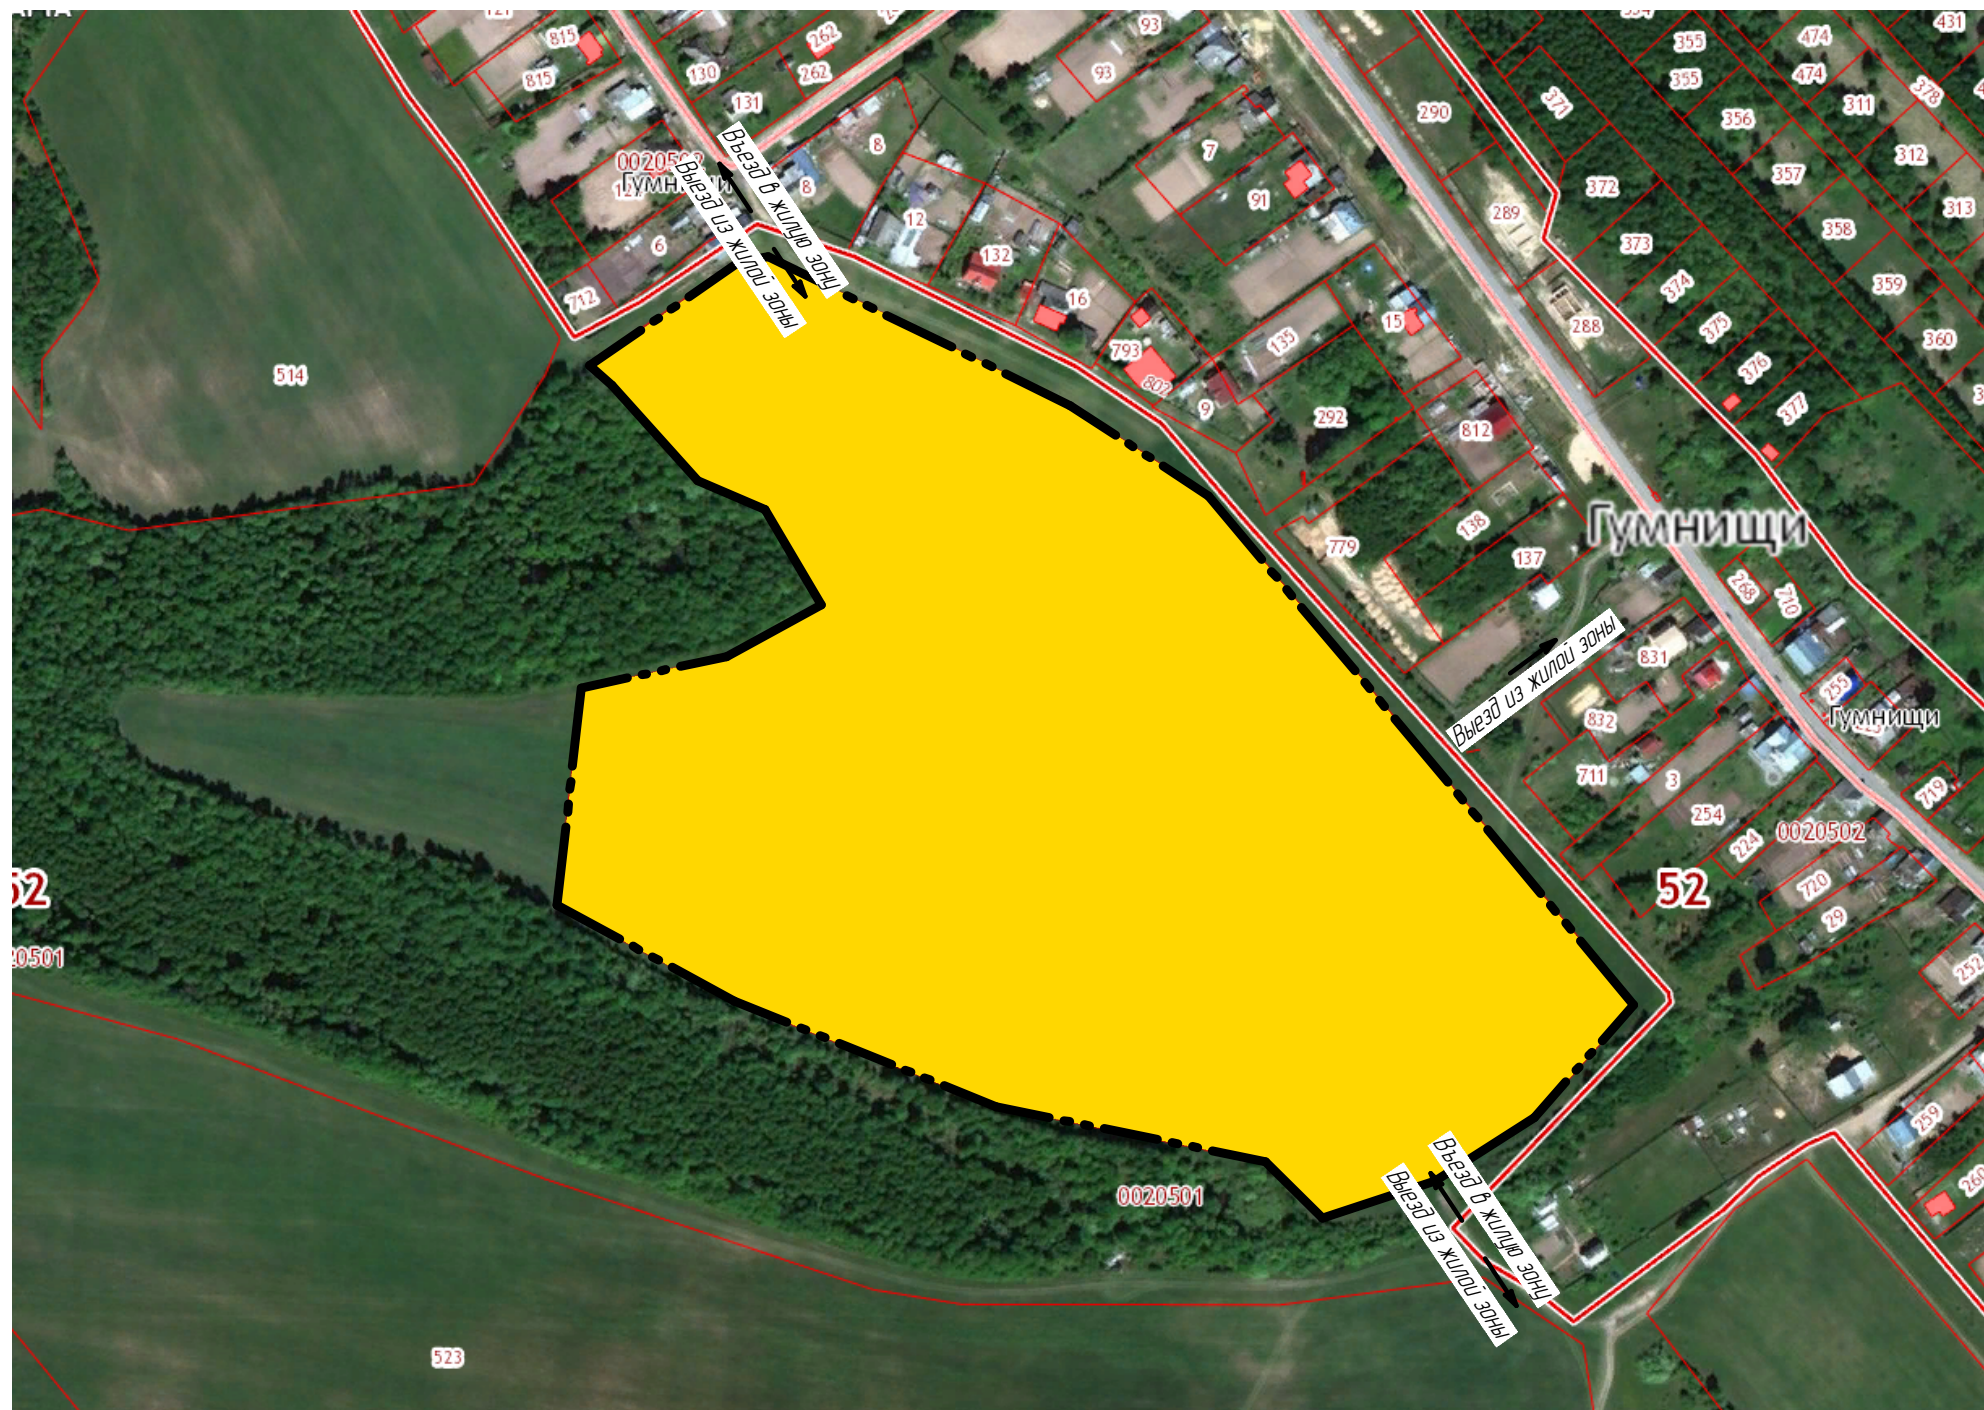

Условные обозначения

— — — — — - граница разработки проекта

 - проектируемая территория

						35.09-2018-ППМТ			
						Проект планировки территории, включающий проект межевания территории, расположенной: Нижегородская область, Балахнинский район, СПК "Центральное", пашня, массив 1-2, смежный с западной частью границы д. Гумнищи, в границах земельного участка с кадастровым номером 52:17:0020501:173			
Изм.	Кол.ч.	Лист	№ док.	Подп.	Дата		Страница	Лист	Листов
Разработ.		Пахтусова Н.А.				Проект планировки и межевания территории	П	1	11
Проверил		Фомичев А.С.							
						Схема расположения элемента планировочной структуры в структуре поселения (Материалы по обоснованию)	ООО "НПЦ "Развитие Региона" 2018 г.		