


04/02/2017

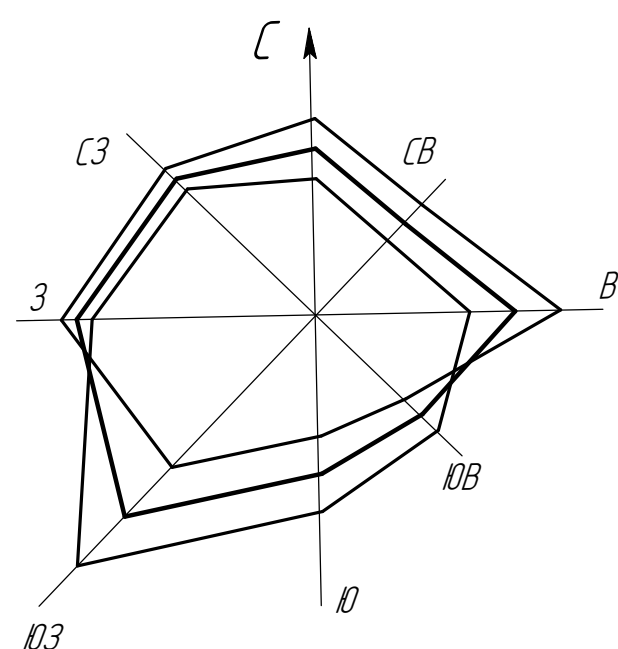

- – граница разработки проекта
- – проектируемая малоэтажная застройка с участками для индивидуальных жилых домов
- – красная линия
- – линия регулирования застройки
- – охранная зона газопровода высокого давления (2 МПа)

						35.09-2018-П/МТ		
						Проект планировки территории выявлен развет межквартальной территории, расположенные в границах балансовой области СПК "Городские": пасти, местной П-З, с/земель и с/зонами частной аренды и Границы в границах земельного участка с кадастровым номером 52:17:0020501173		
<i>Изм.</i>	<i>Колпц</i>	<i>Лист</i>	<i>Метод</i>	<i>Подп.</i>	<i>Дата</i>	<i>Стандия</i>	<i>Лист</i>	<i>Листов</i>
<i>Разработ</i>		<i>Попускова НА</i>						
<i>Техдиректор</i>		<i>Вачичев АС</i>						
						Проект планировки и межевания территории		
						П	4	11
						Схема границы зон с особыми условиями использования территории Масштаб 1:6000 (Матрица на атласе)		
						ООО "НЦП" Развитие Регион 2018 г.		