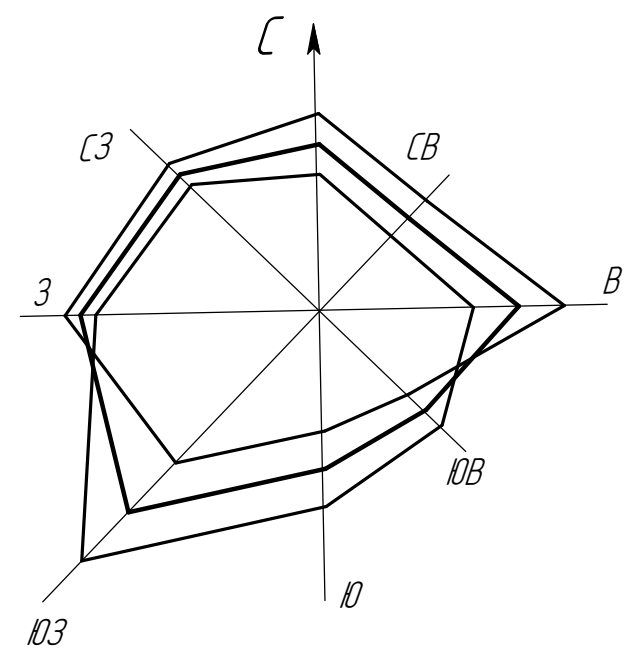


04/09/2017

[illegible]

Номер точки	X	Y
1	2	3
1	561288.80	2177769.45
2	561300.16	2177828.08
3	561320.90	2177868.01
4	561359.76	2177845.27
5	561372.69	2177818.52
6	561412.09	2177782.91
7	561419.89	2177774.73
8	561428.71	2177788.03
9	561358.78	2177924.83
10	561327.69	2177949.99
11	561355.57	2177935.01
12	561296.56	2177907.93
13	561261.99	2177841.38
14	561246.99	2177763.97
15	561231.32	2177761.91
16	561240.51	21777809.36
17	561162.54	21777872.46
18	56114.944	2177856.27
19	56158.99	2177833.44
20	561201.08	2177757.94
21	56124.374	2177826.04
22	56124.768	2177846.36
23	56126.73	2177902.29
24	561108.52	2178038.39
25	561144.86	2177906.06
26	561283.78	2177915.85
27	561307.12	2177948.42
28	561331.40	2177978.41
29	561329.81	2177981.51
30	56112.08	2178157.71
31	561107.80	2178153.79
32	561083.06	2178113.48
33	561074.16	2178085.49
34	561123.27	2178167.95
35	561219.68	2178089.94
36	561244.84	2178121.03
37	561153.11	2178195.26
38	561225.12	2178085.53
39	56134.172	2177991.17
40	5614.34.56	21777809.53
41	561461.39	2177850.00
42	561400.65	2177968.83
43	561362.54	2178025.78
44	561250.28	2178116.63

Инд № подл	Подл и дата	Взлм инд №
------------	-------------	------------

-  - граница разработки проекта
-  - красная линия
-  - точка поворота красной линии
-  - границы красных линий



						<i>35.09-2018-ППМТ</i>		
						Проект планировки территории, включая проект межевания территории, расположенной в границах административного района СПК "Центровское", района массива П-2 смежной с земельной частью дачного д. Гурьевца, в границах земельного участка с кадастровым номером 52:17:0020501:173		
<i>Изм.</i>	<i>Коллич.</i>	<i>Лист</i>	<i>№ изд.</i>	<i>Подп.</i>	<i>Дата</i>			
<i>Разработ.</i>		Полушовой НА				Проект планировки и межевания территории	<i>Страница</i>	<i>Лист</i>
<i>Техдиректор</i>		Фамичев АС					7	5
						Разбивочный чертеж красных линий Масштаб 1:1000 (Утверждаемая часть)	ООО "НПЦ "Развитие Региона" 2018 г.	