


Сводный план инженерных коммуникаций

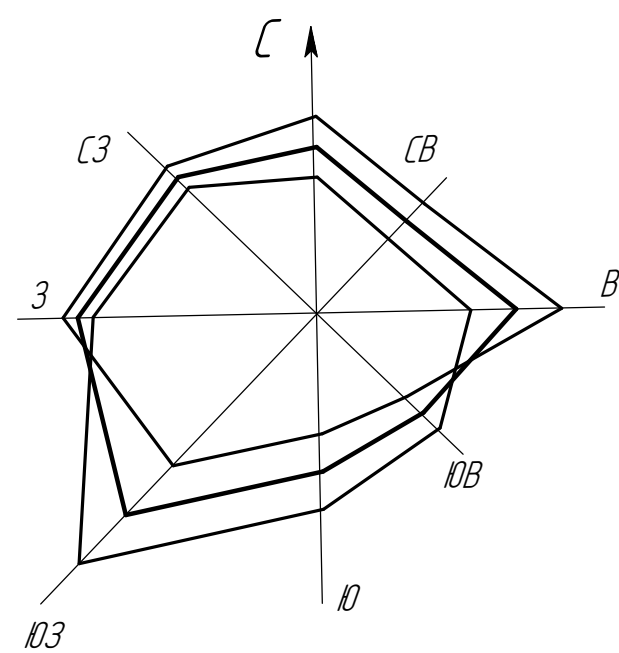

Условные обозначения

- - граница разработки проекта
- Г - газопровод низкого давления
- W4 - наружное освещение
- Г - существующий газопровод высокого давления Р_у 0,6 МПа (подземный)

Ведомость протяженности инженерных сетей

Условные обозначения	Наименование	Ед. измерения	Протяженность
Г	Газопровод низкого давления	п.м.	1267
W4	Силовой кабель W=220 В	п.м.	1272



35.09-2018-ПГМТ					
Проект планировки территории, включающей проект межевания территории, расположенной в границах территории, подлежащей изъятию для государственных нужд Республики Татарстан, в границах земельного участка с кадастровым номером 52:17:02:0501:023					
Изм.	Кол.	Лист	№ в ак.	Подп.	Дат.
Разработ.	Полусад Н.А.				
Тех. директор	Фомин А.С.				
Проект планировки и межевания территории		Стадия	Лист	Листов	
		П	8	11	
Сводный план инженерных коммуникаций		000 "НПЦ "Развитие Региона"			
Масштаб 1:1000					
(Материалы по обоснованию)				2018 г.	

Согласовано	
Изд. №	1
Лист	8
Взам. инд. №	