


Схема вертикальной планировки территории

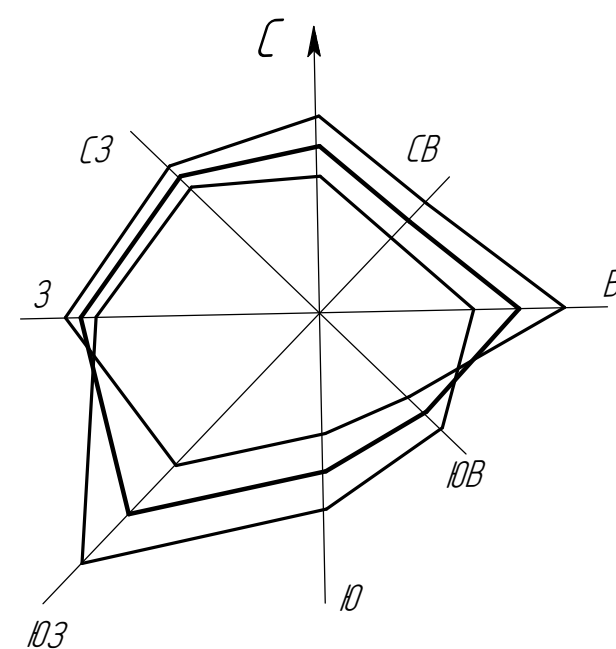

Условные обозначения

—...— - граница разработки проекта

78.27 – проектируемые отметки

78.47	существующие отметки
-------	----------------------

$$\frac{1}{240,8} \rightarrow \frac{\text{уклон в промилле}}{\text{расстояние в метрах}}$$

						35.09-2018-ППМТ			
						Проект планировки территории, включающей межевание территории, расположенной в Нижегородской области, Балаковский район, ОПК "Ипотечный банк России - Р-Э" с учетом ее застройки частными жилищными строениями в границах земельного участка с кадастровым номером 52:17.002.020.01173			
<i>Изм</i>	<i>Колыч</i>	<i>Лист</i>	<i>№кол</i>	<i>Подп.</i>	<i>Дата</i>		<i>Статус</i>	<i>Лист</i>	<i>Листов</i>
<i>Разработ.</i>						Проект планировки и межевания территории	П	9	11
<i>Гендиректор</i>						Схема вертикальной планировки территории Масштаб 1:1000 (Материалы на обоснование)	ООО "НПК "Развитие Региона"		
								2018 г.	