
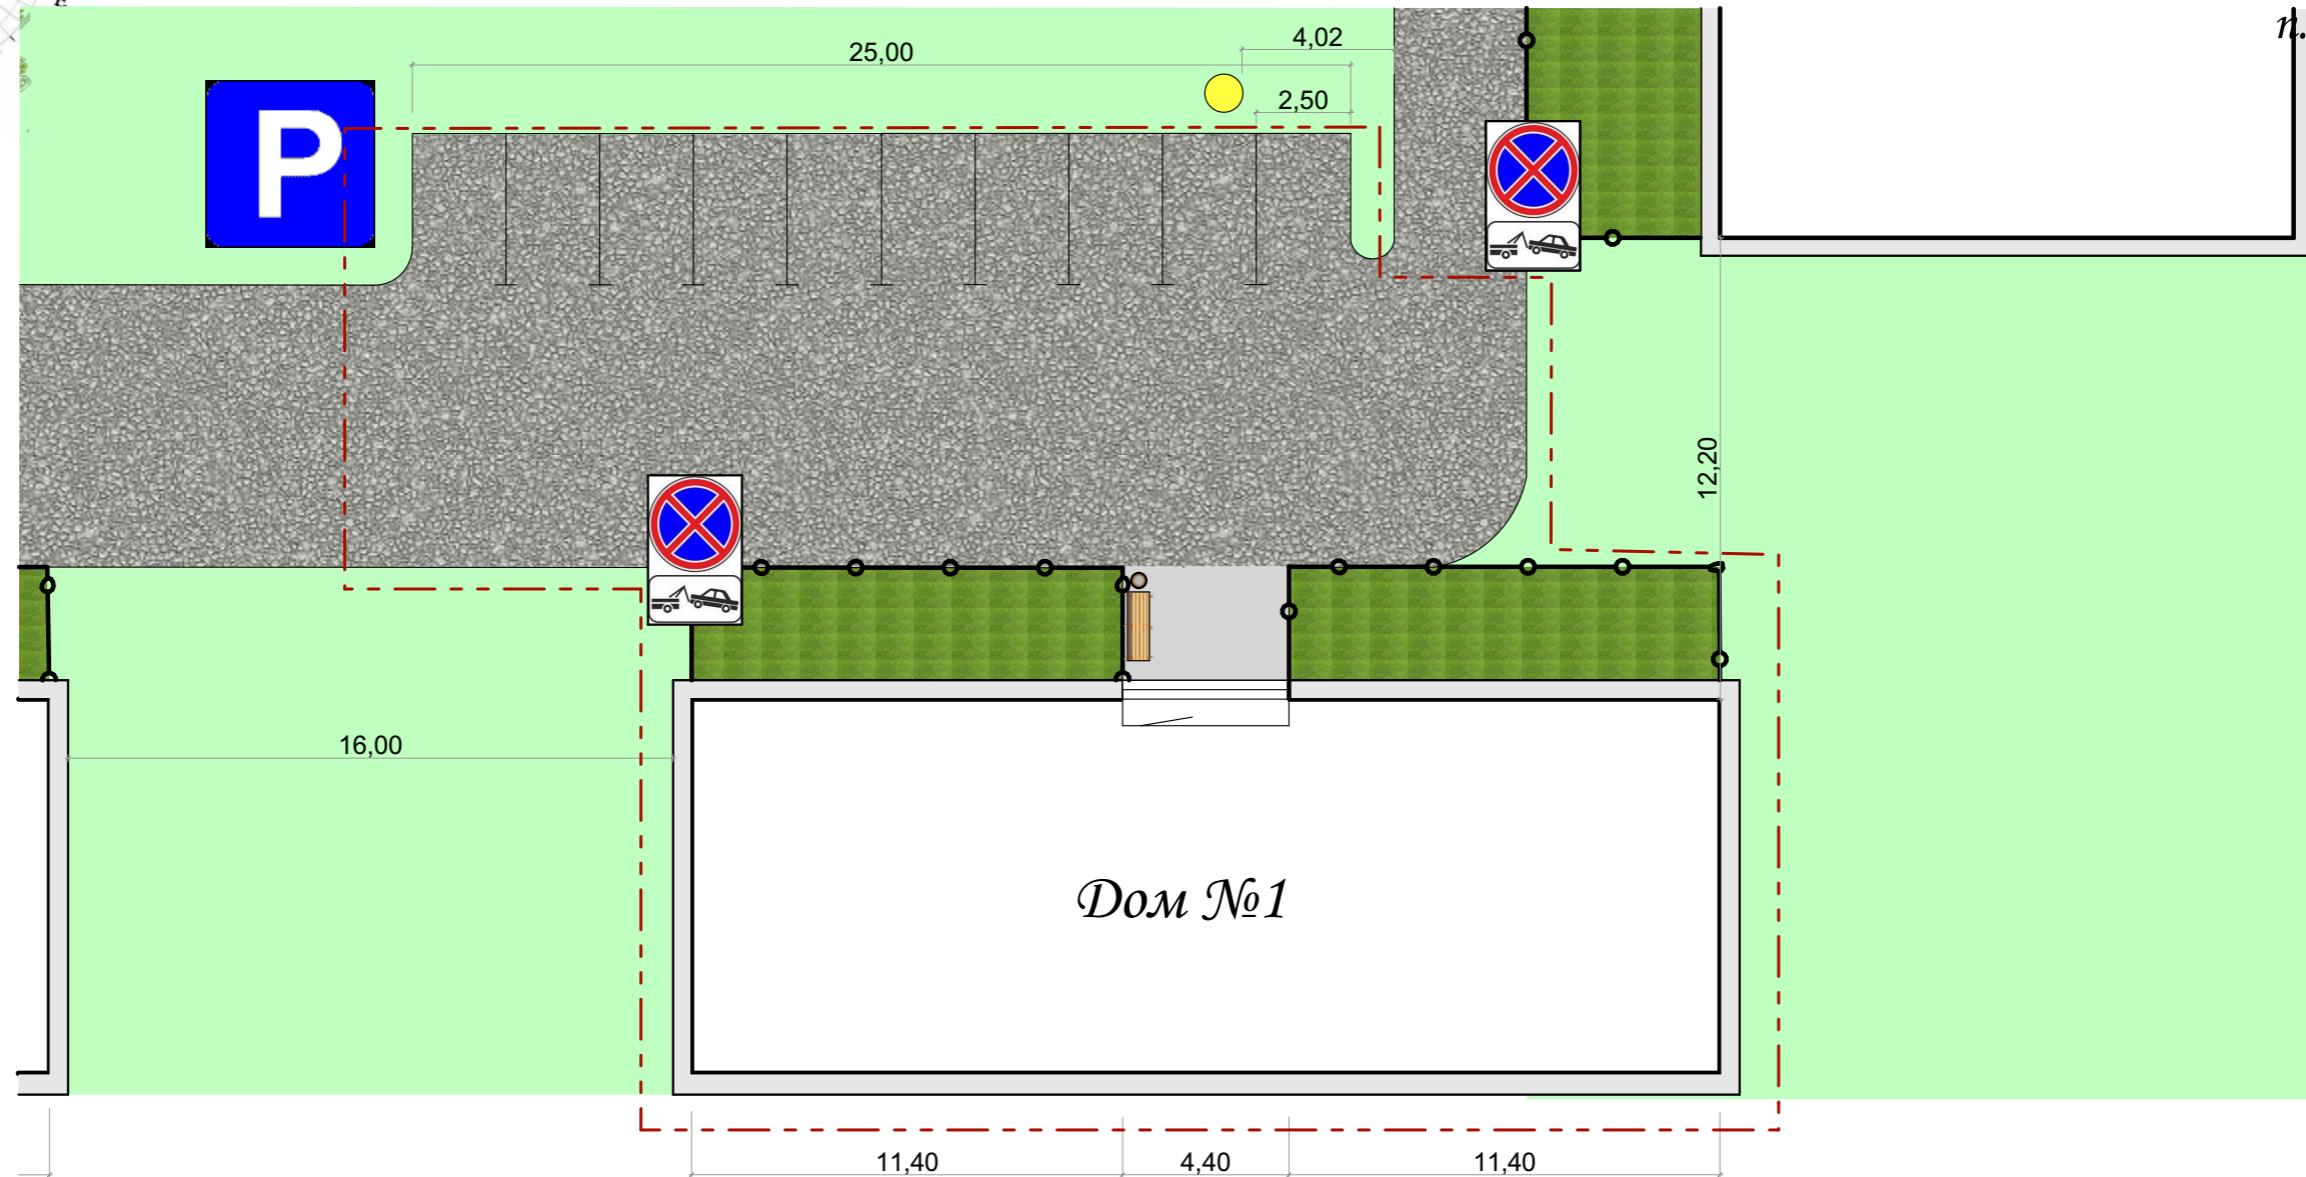


# Дизайн-проект благоустройства дворовой территории

## М 1:200

Дом №1

Нижегородская область  
Балахнинский район  
п. Большое Козино

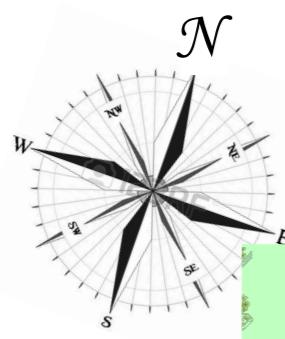

Дом №1

### Условные обозначения:

— — — граница проектирования

ремонт существующего асфальтового покрытия

**P** проектируемые парковочные места

— — — проектируемое ограждение палисадника (замена старого)

проектируемая скамья

● проектируемая урна

существующее покрытие

существующее дерево

парковка запрещена, работает эвакуатор

все размеры указаны в метрах