


Согласовано				Взам. инв. №		Подп. и дата		Инв. № подл.	

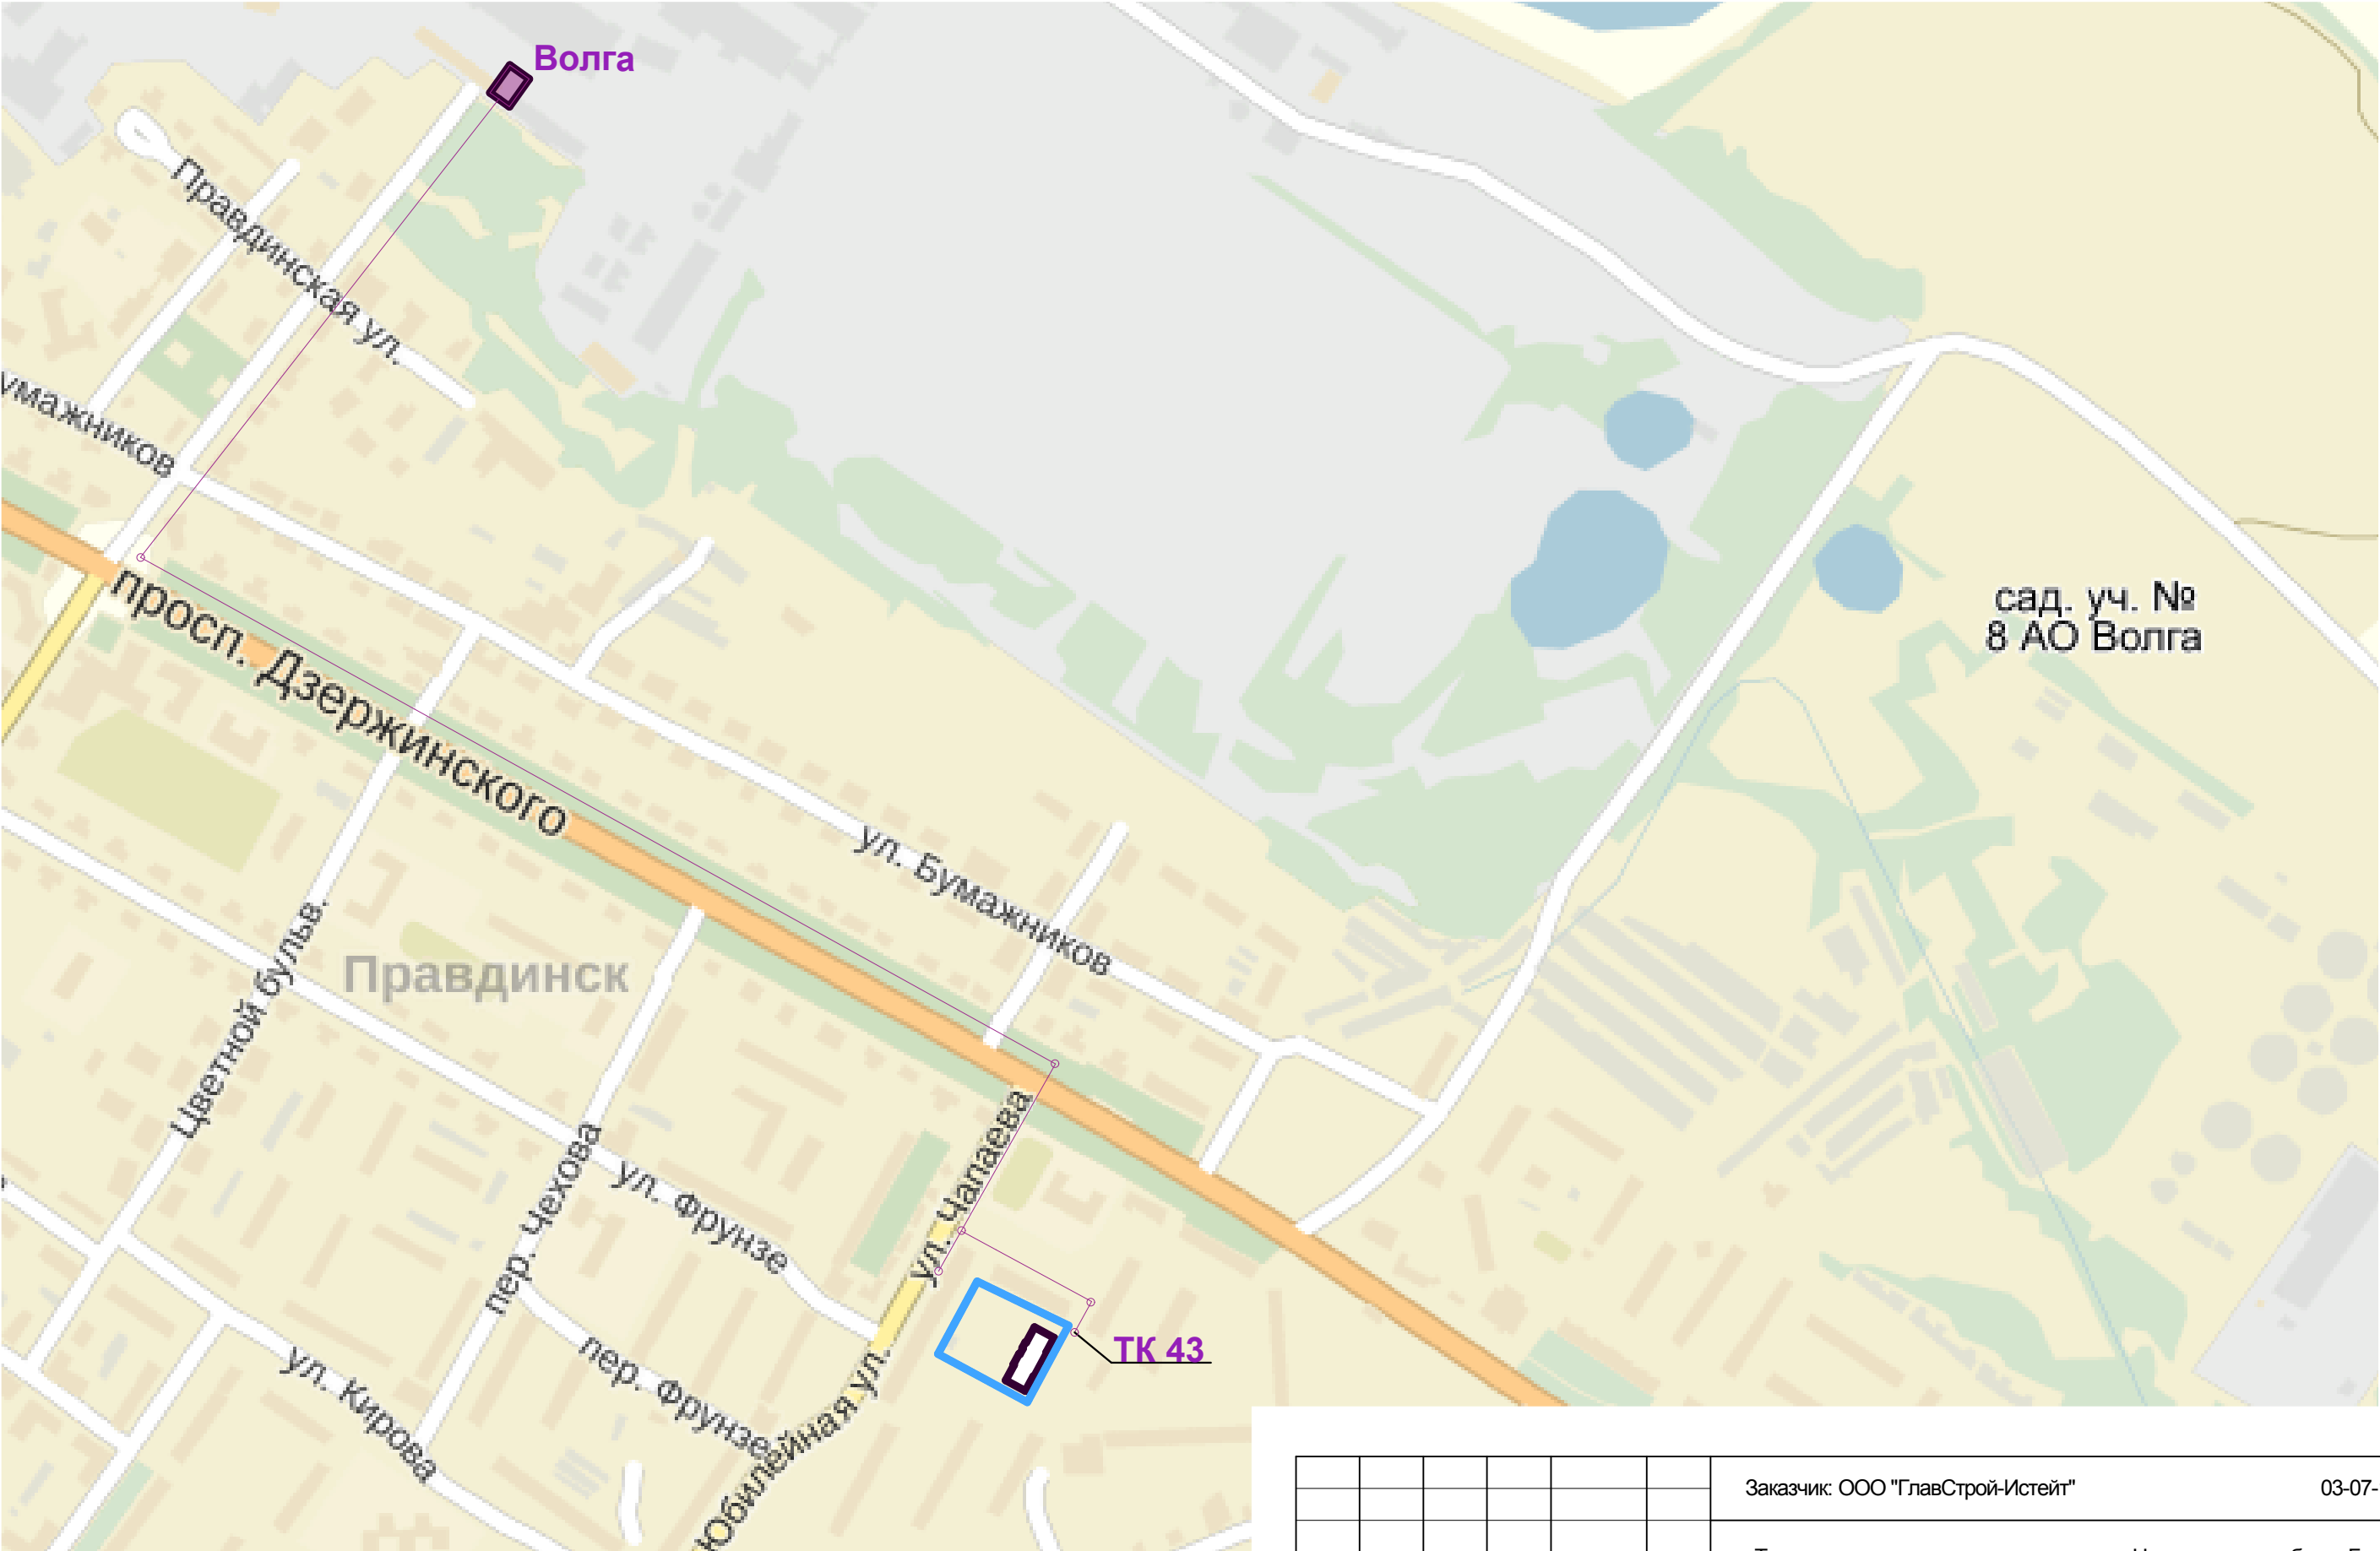

- Теплосеть
- Границы участка
52:16:0030401:85

						Заказчик: ООО "ГлавСтрой-Истейт"		03-07-15 ППТ	
						Территория, расположенная по адресу: Нижегородская обл., г. Балахна, ул. Чапаева, №4 а			
Изм.	Кол.уч	Лист	№док.	Подп.	Дата	Многоквартирный жилой дом с крышной котельной	Стадия	Лист	Листов
ГИП		Григорьева					П	10	
Архитектор		Новикова							
Архитектор		Лузина				Проект внеплощадных сетей теплоснабжения, 1:5000	АРТПРОЕКТ архитектурно-проектная мастерская		
Н.контр.		Григорьева							