




Согласовано

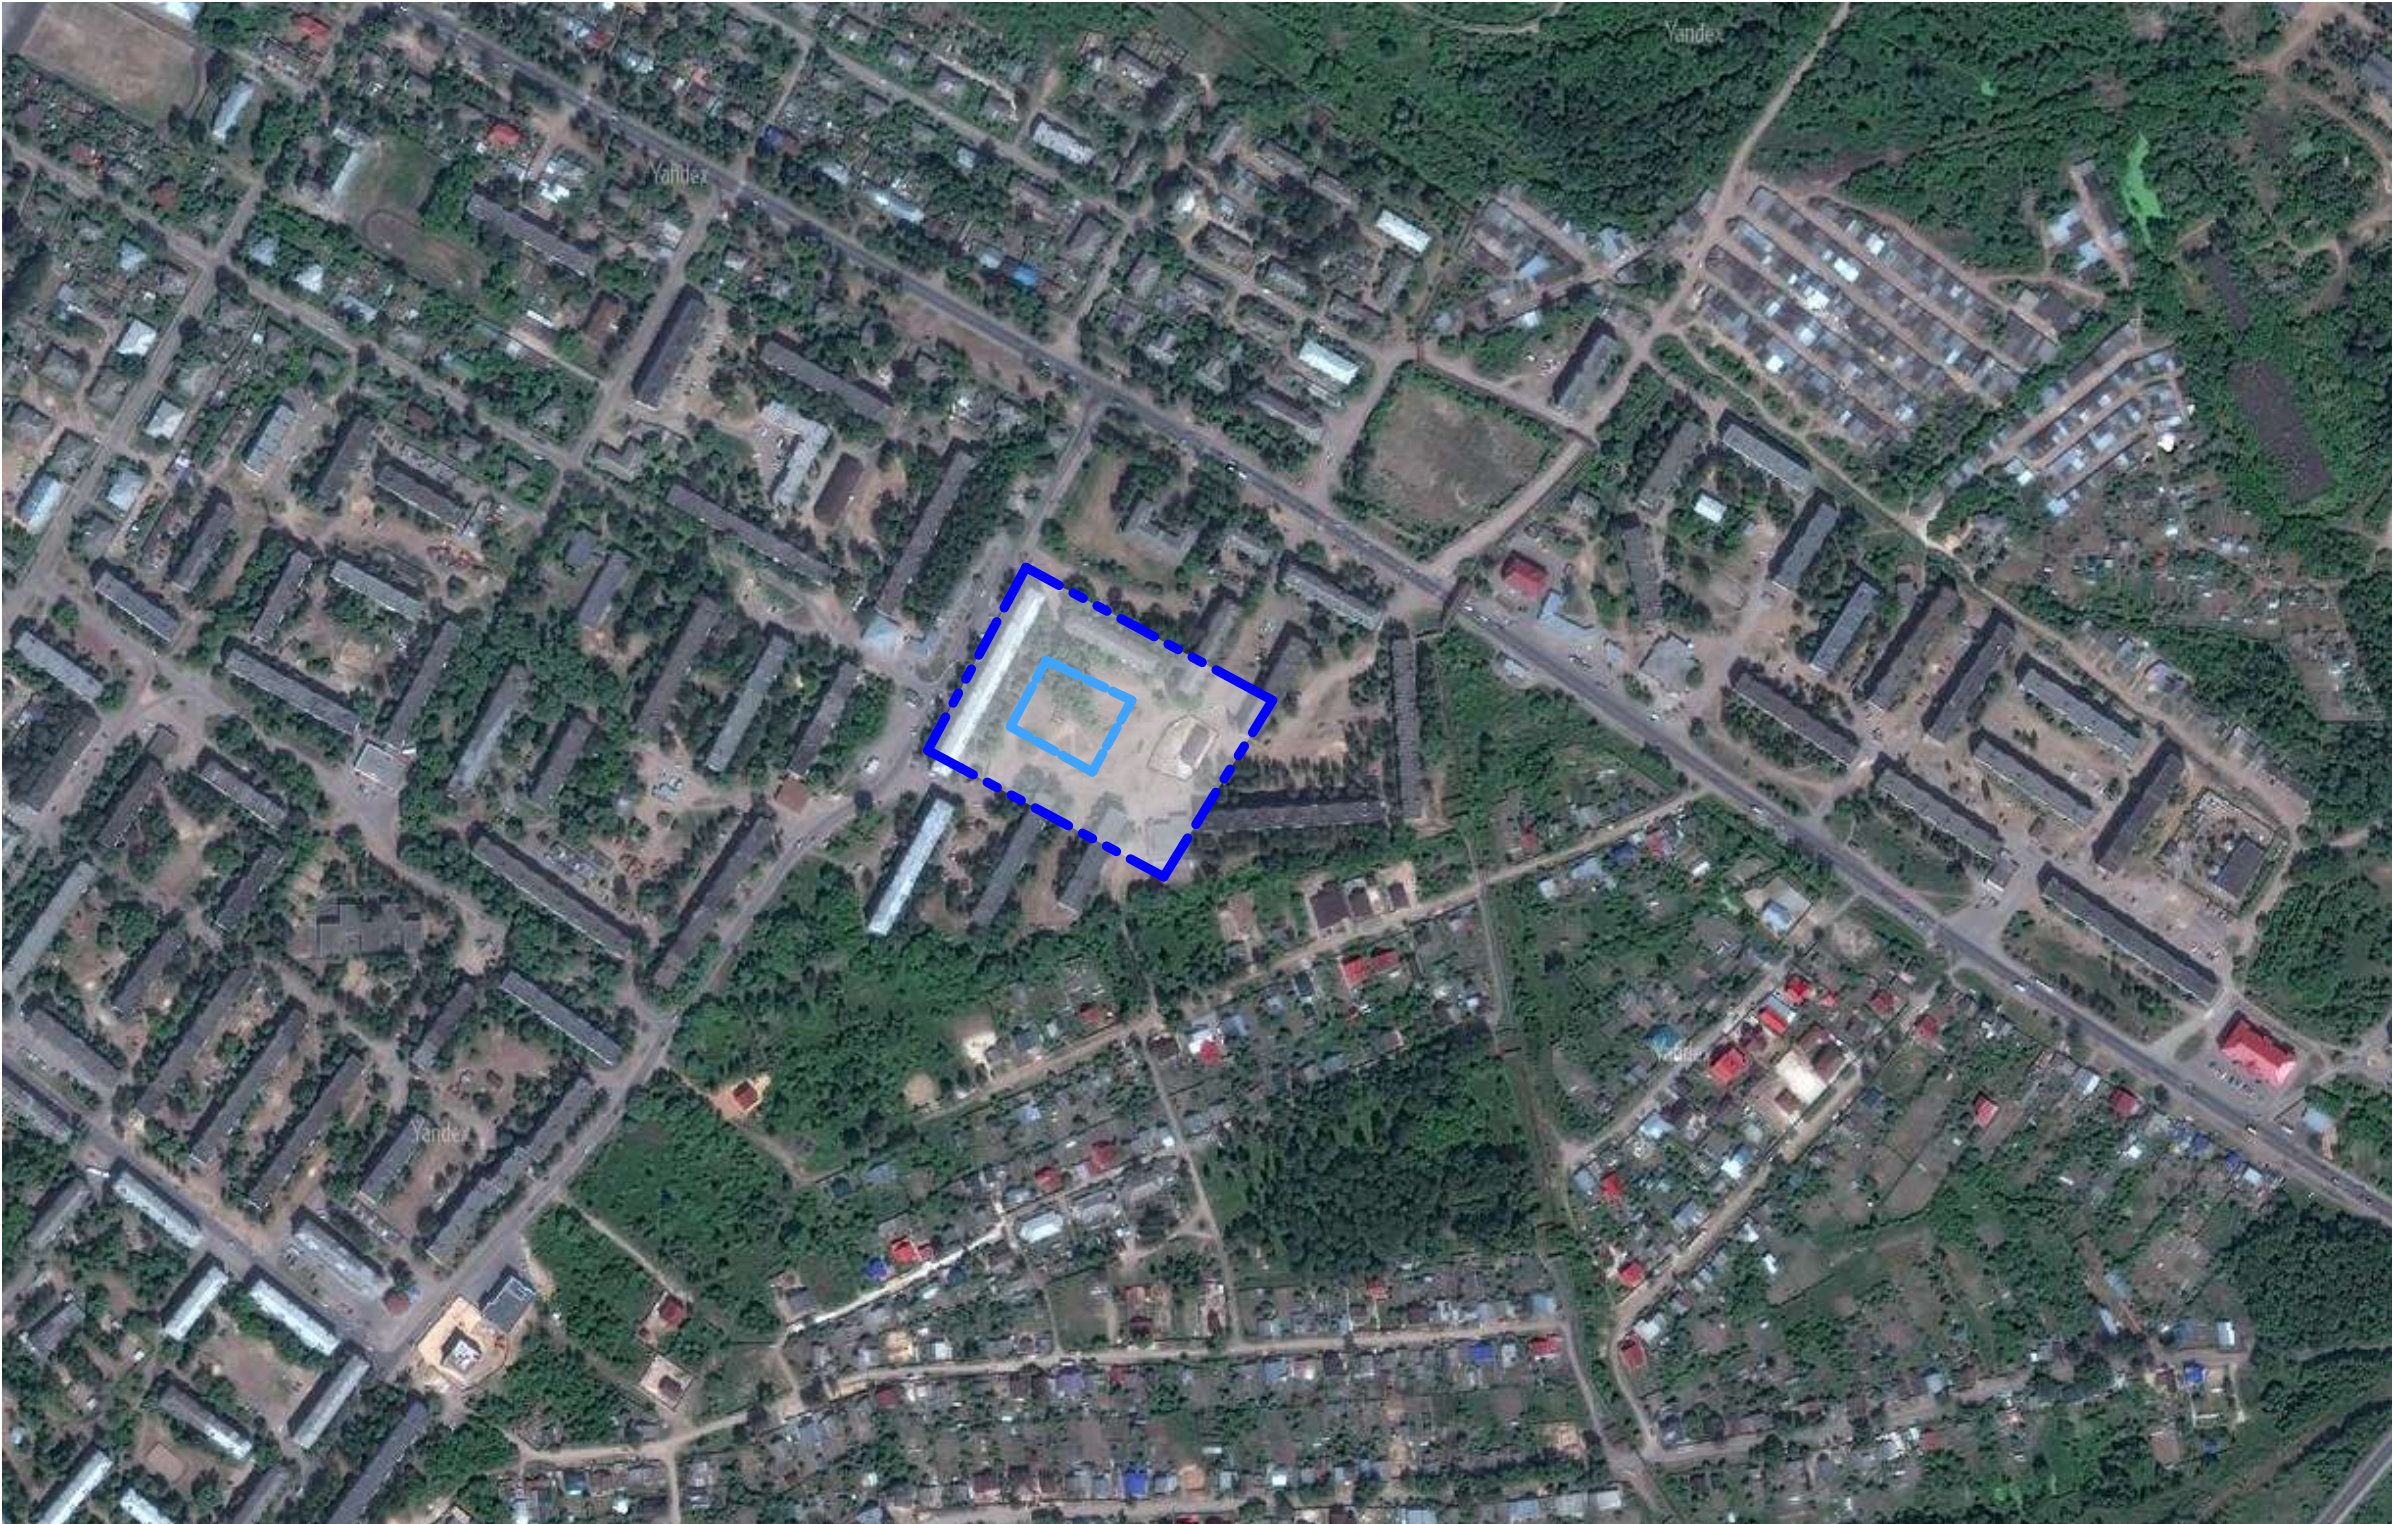

Условные обозначения:

-  Граница разработки проекта планировки и межевания
-  Границы участка 52:16:0030401:85

						Заказчик: ООО "ГлавСтрой-Истейт"		03-07-15 ППТ				
						Территория, расположенная по адресу: Нижегородская обл., г. Балахна, ул. Чапаева, №4 а						
Изм.	Кол.уч	Лист	№док.	Подп.	Дата	Многоквартирный жилой дом с крышной котельной			Стадия	Лист	Листов	
ГИП		Григорьева							П	2		
Архитектор		Новикова										
Архитектор		Лузина				Схема положения проектируемой территории в структуре города, 1:5000			АРТПРОЕКТ архитектурно-проектная мастерская			
Н.контр.		Григорьева										