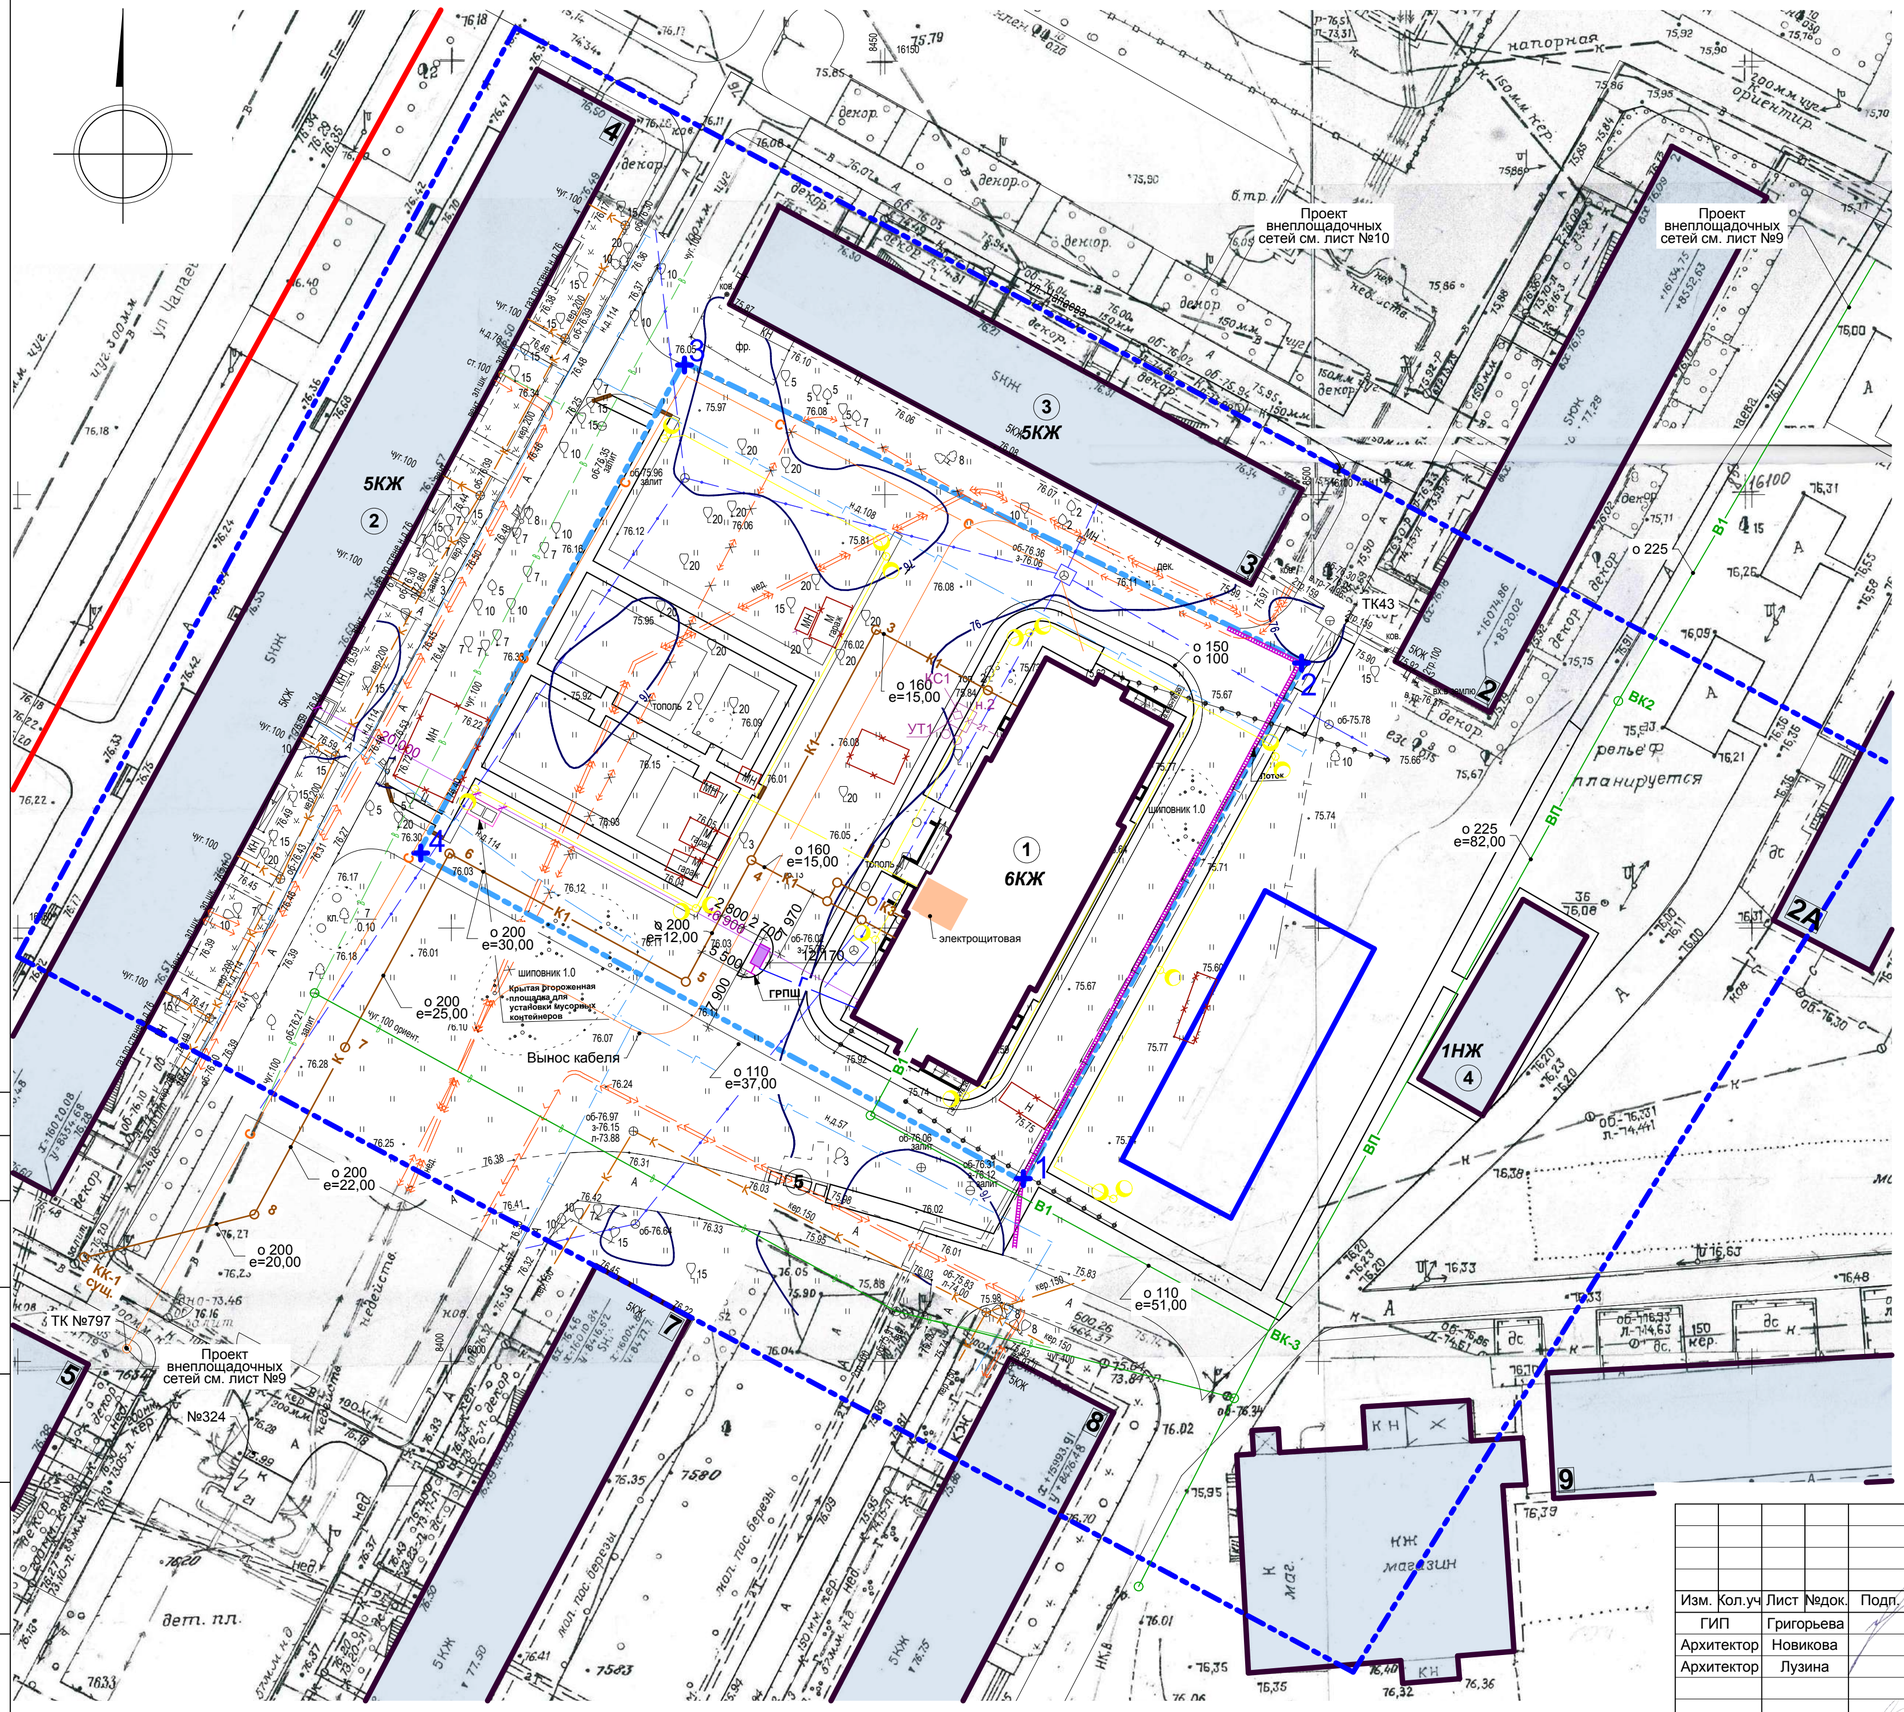

Экспликация зданий, сооружений и земельных участков:

№	Наименование	Этажность	Площадь участка м2	Общая площадь здания м2	Кол-во квартир шт.	Кол-во человек чел.	Примеч.
1	Проектируемый жилой дом, ул. Чапаева, № 4а	6	5196	5084	76	190	
2	Жилое здание , ул. Чапаева №4	5	—	7834,5*	—	—	
3	Жилое здание, ул. Чапаева №3	5	—	4455,5*	—	—	
4	Магазин товаров первой необходимости, ул. Чапаева, у дома 2а	1	200	200*	—	—	
5	Площадка для установки мусорных контейнеров	—	—	—	—	—	
	ИТОГО:	—	—	—	76	190	

Условные обозначения:

- Граница разработки проекта планировки и межевания
- Границы участка 52:16:0030401:85
- Красные линии
- 11 Номер по генплану
- Здание или сооружение подлежащее сносу
- Незавершенное строительство
- 5КЖ Объекты капитального строительства (сохраняемые)
- 8КЖ Объекты капитального строительства (проектируемые)
- 5 Почтовый номер дома
- W Проектируемая линия, 0,4 кВ
- В1 Проектируемые сети водопровода
- ВП Перекладываемая сеть водопровода
- К1 Проектируемые сети канализации
- Опора наружного освещения
- Кабель наружного освещения
- С Проектируемая сеть телефонизации и радиофикации
- Теплосеть

Изм.	Кол.уч	Лист	№док.	Подп.	Дата
ГИП		Григорьева			
Архитектор		Новикова			
Архитектор		Лузина			
Н.контр.		Григорьева			

Заказчик: ООО "ГлавСтрой-Истейт" 03-07-15 ППТ

Многоквартирный жилой дом с крышной котельной.
Территория, расположенная по адресу: Нижегородская обл., г. Балахна, ул. Чапаева, №4 а

Проект планировки территории

Стадия	Лист	Листов
П	8	

Сводный план сетей и объектов инженерной инфраструктуры , М1:500

АРТПРОЕКТ архитектурно-проектная мастерская

Взам. инв. № | Подп. и дата | Инв. № подл.