


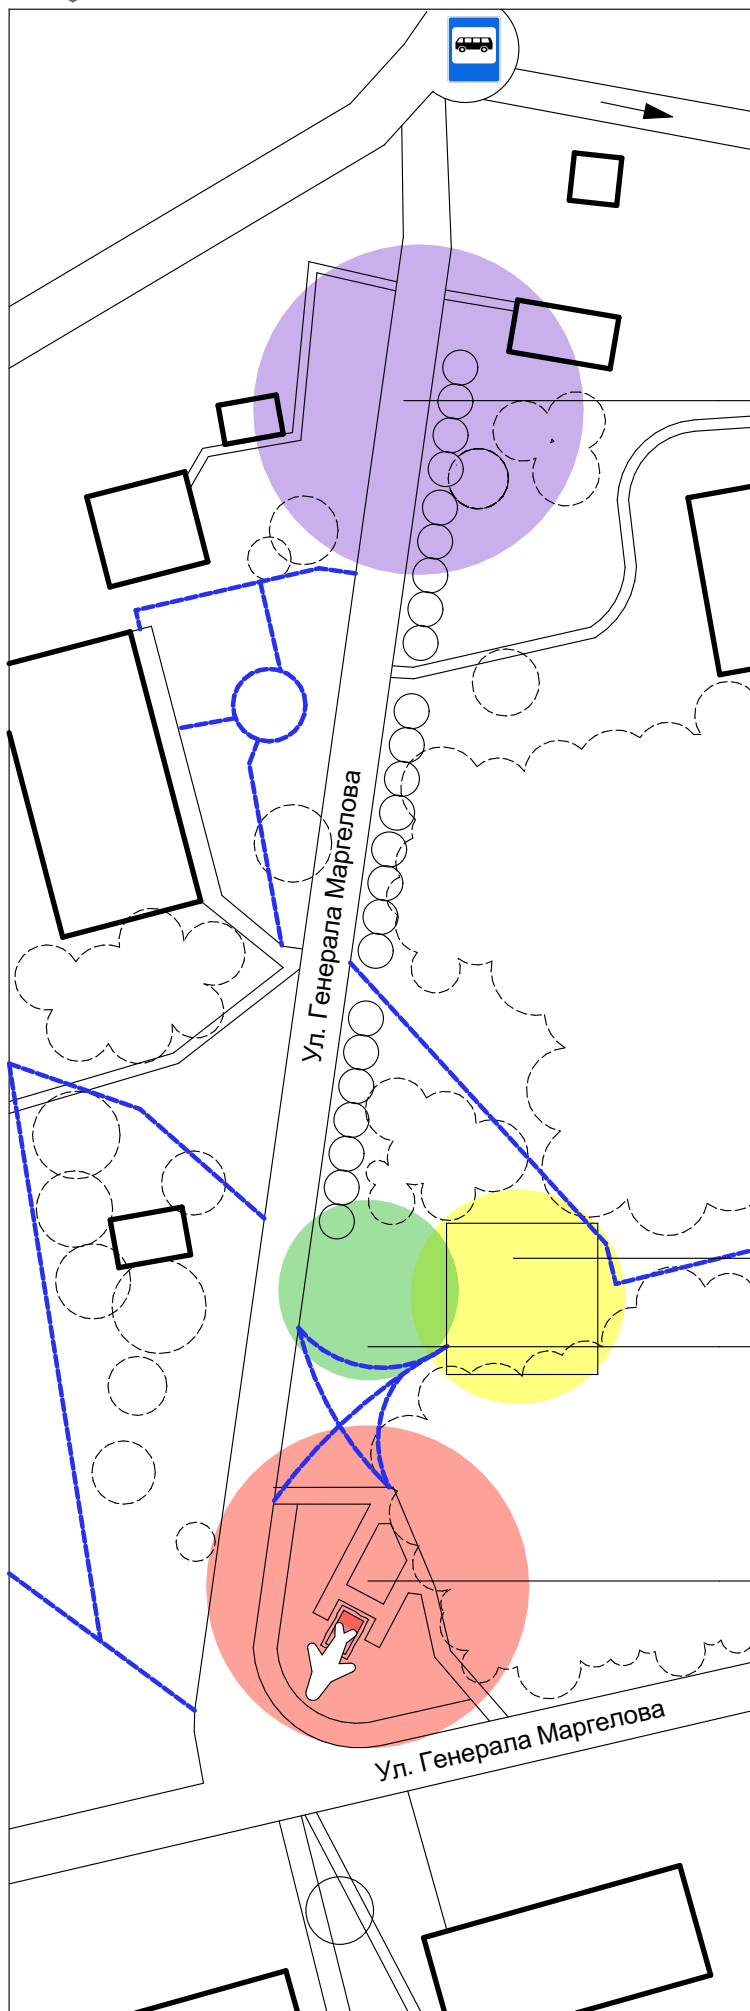

Функциональное зонирование территории М 1:1000



ИСТОМИНСКАЯ
ШКОЛА

ТРАНЗИТНАЯ ЗОНА

ДЕТСКАЯ ЗОНА

СПОРТИВНАЯ ЗОНА

КУЛЬТУРНО-
МЕМОРИАЛЬНАЯ ЗОНА