


## Технико-экономические показатели

Площадь благоустройства	- 4350 кв.м
Площадь застройки	- 822 кв.м
Площадь твердых покрытий	- 1361 кв.м
Площадь озеленения	- 2085 кв.м

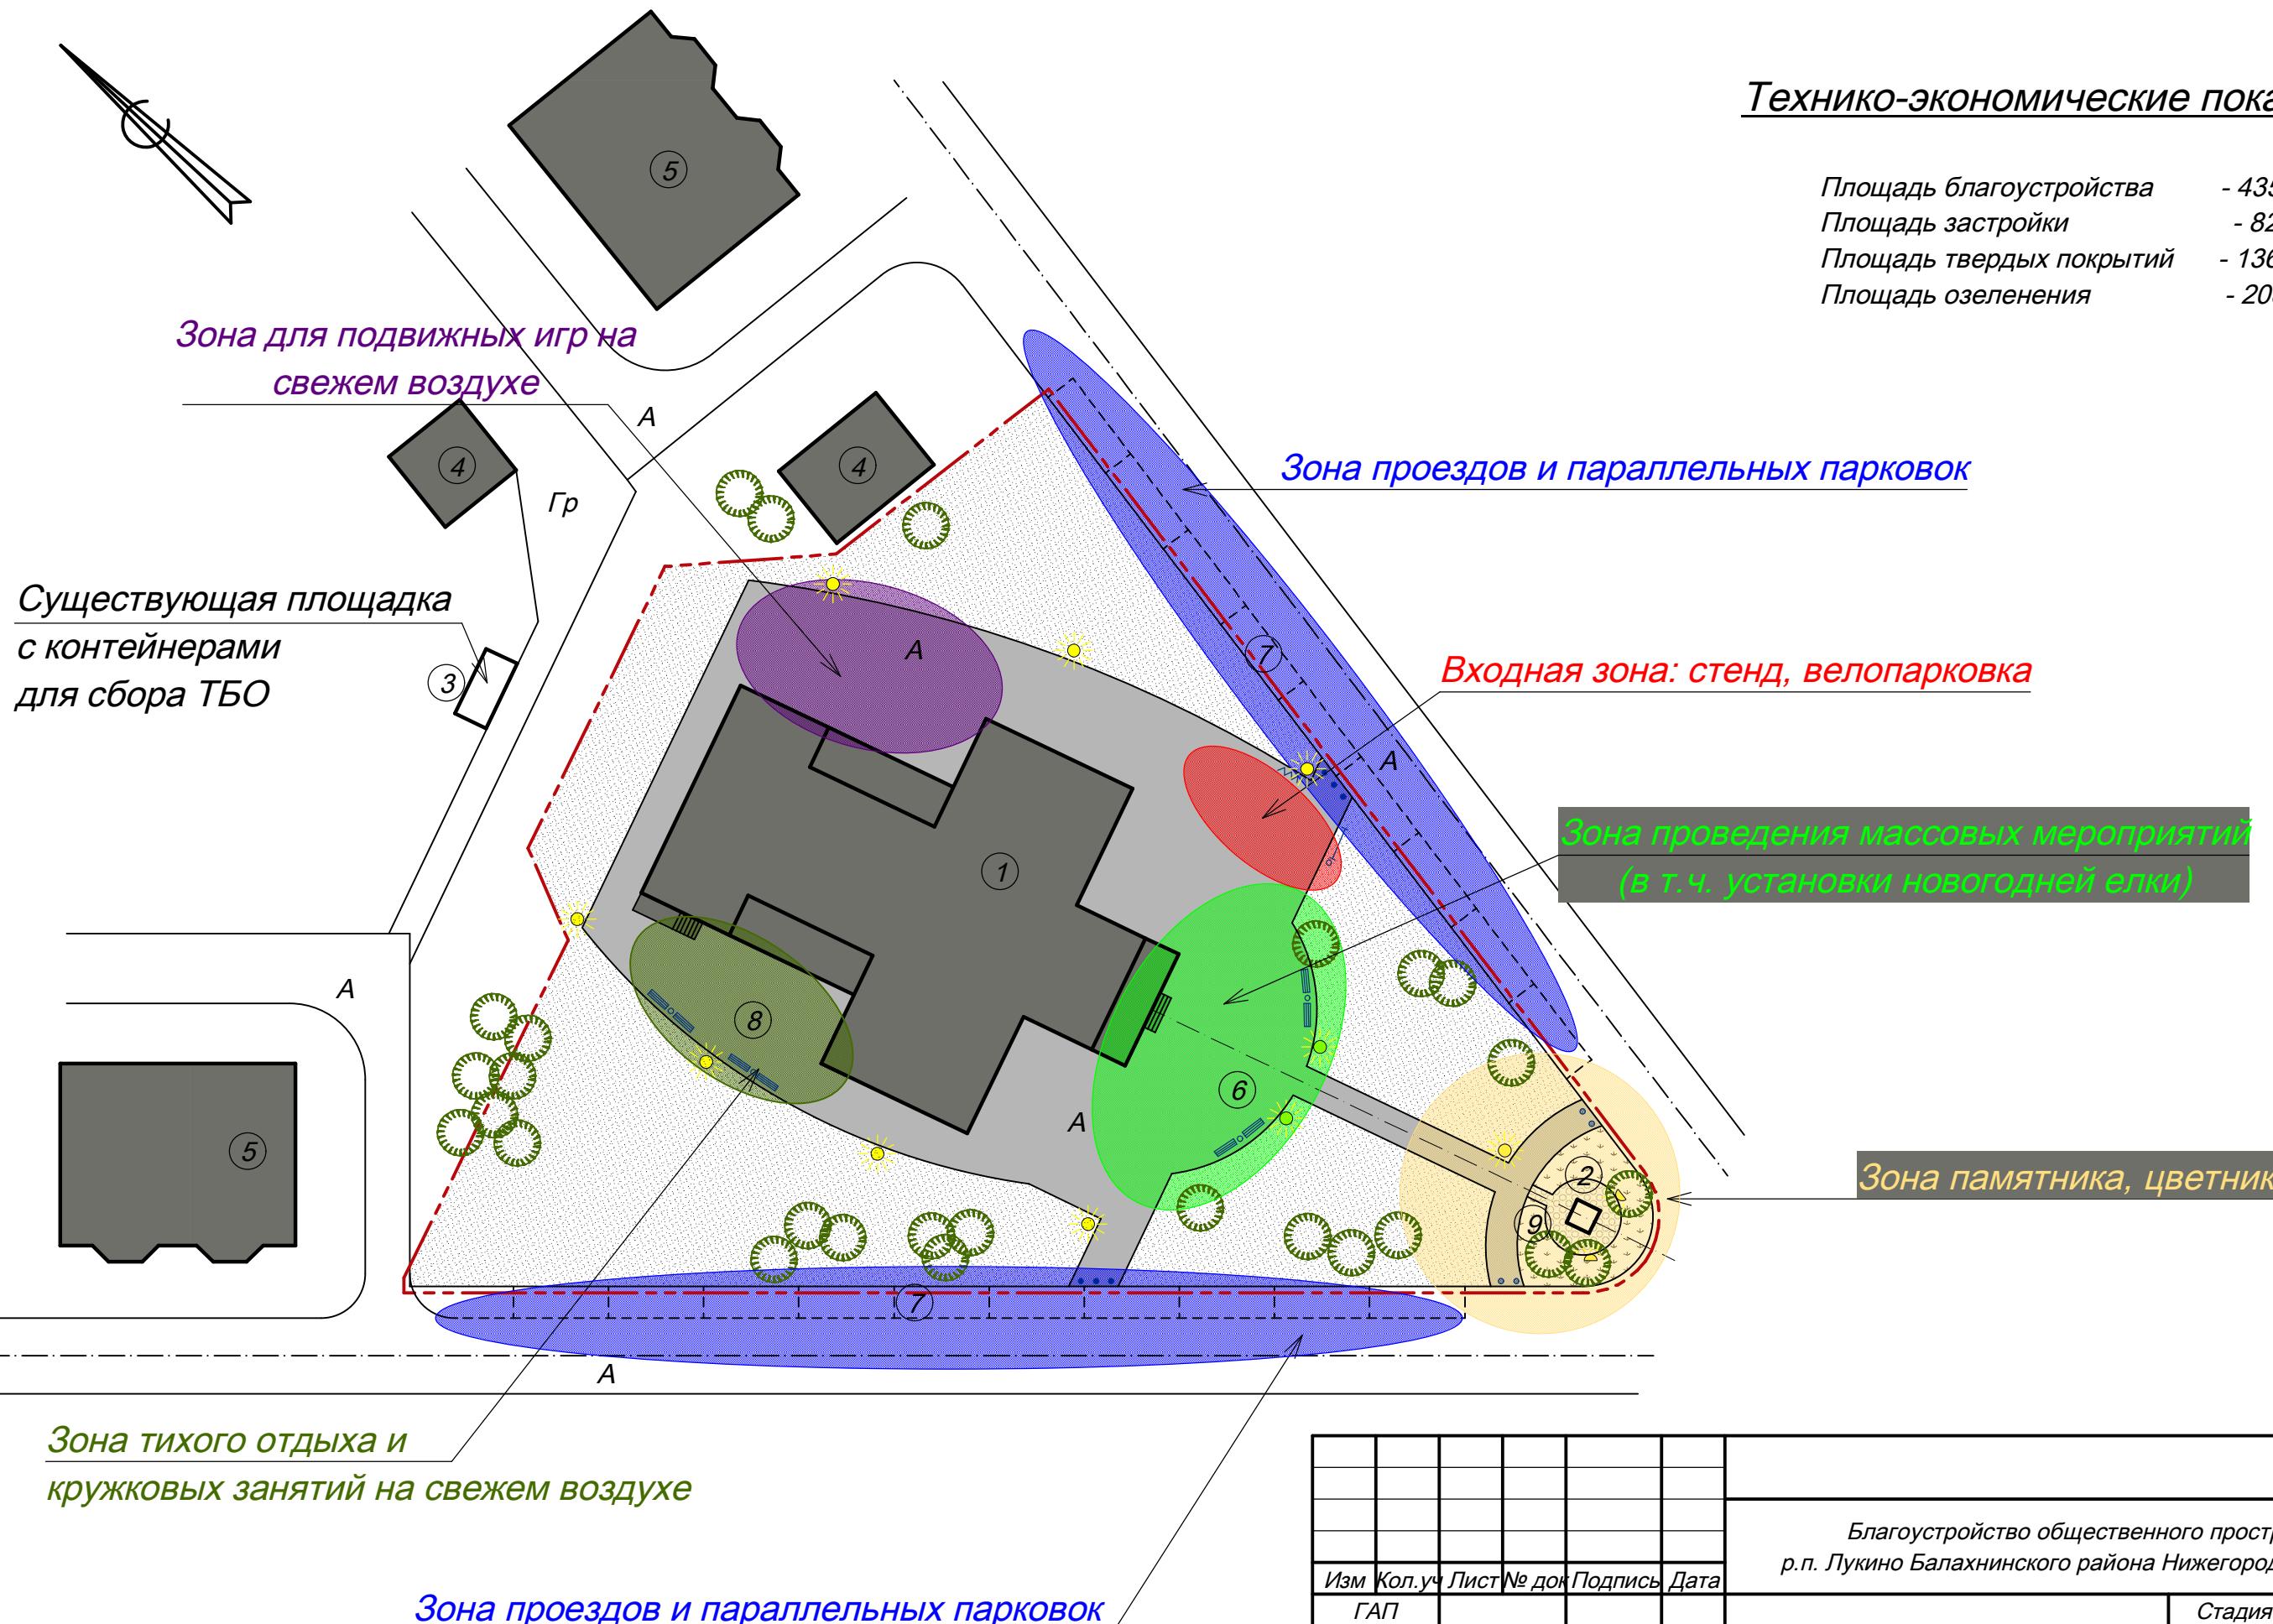

Изм	Кол.уч	Лист	№ док	Подпись	Дата	Благоустройство общественного пространства р.п. Лукино Балахнинского района Нижегородской области		
ГАП						Проект благоустройства территории		
ГИП								
Разраб.	Лисина Е.Н.		10.20			Стадия		
Н.контр.						П		
Схема функционального зонирования М 1:500.						Лист		
Технико-экономические показатели						Листов		