
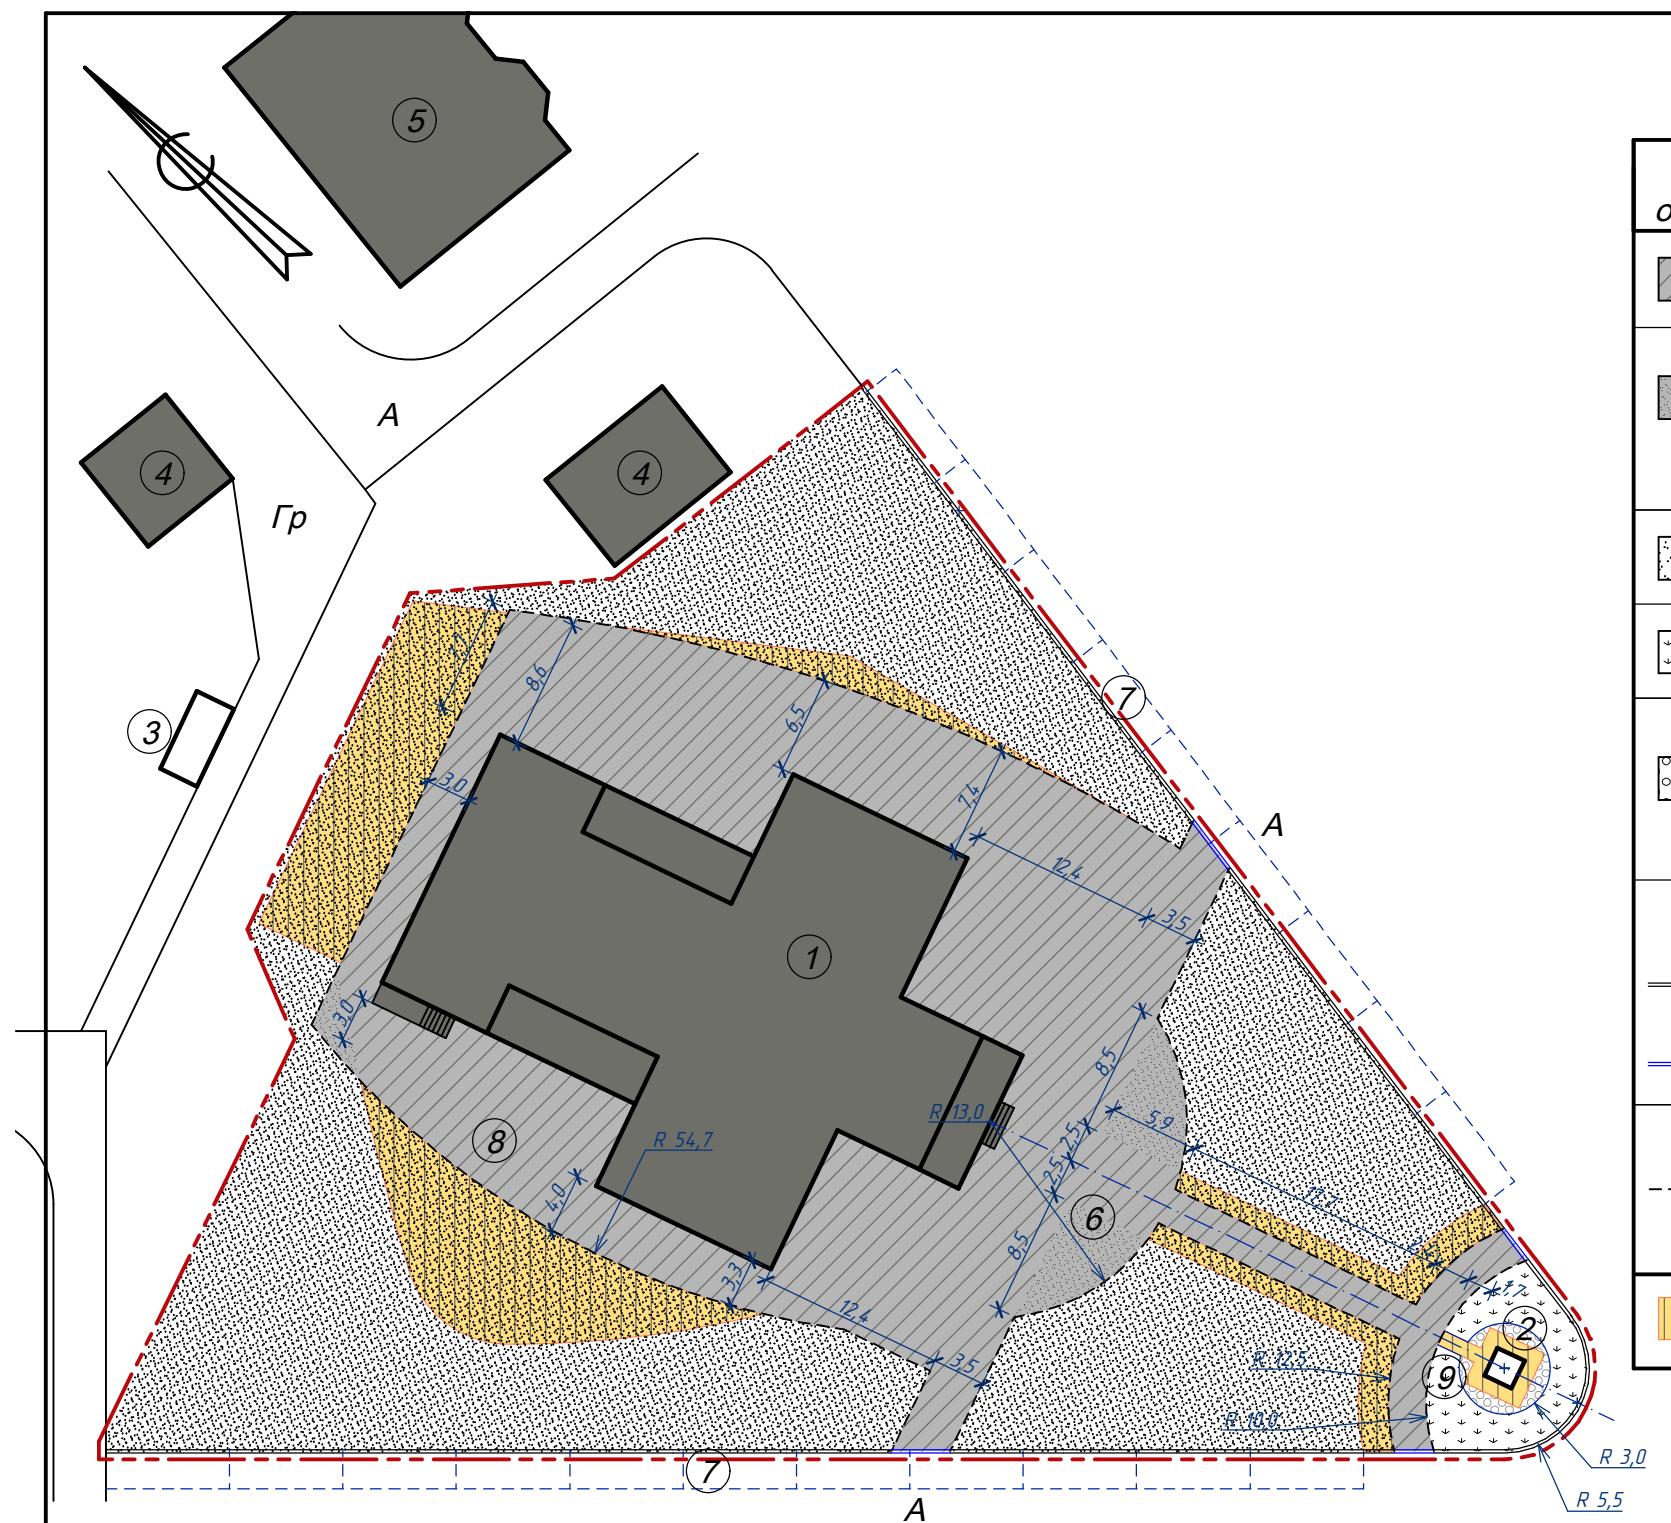
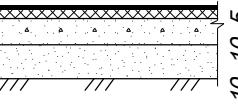
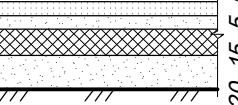
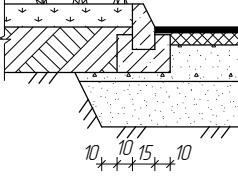


Ведомость дорожек, тротуаров и площадок

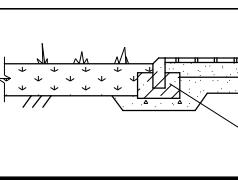

Усл. обозн.	Наименование	Конструкция	Ед. изм.	Кол-во
	Восстановление а/б покрытия дорожек и площадок	Востановление а/б покрытия: срезка верхнего слоя, выравнивание щебнем, слой нового асфальтобетона	кв.м	1263
	Пешеходные дорожки и площадки (новые участки)	 10 10 5 4 Мелкозернистый асфальтобетон Крупнозернистый а/б по ГОСТ 9128-84 Щебень известняковый М 400 Песок среднезернистый по ГОСТ 8736-85 Уплотненный грунт	кв.м	72
	Газон	Устройство газона засевом семенами многолетних трав с подсыпкой растительного слоя земли h=5 см	кв.м	2015
	Цветник	Устройство цветника из многолетних растений с подсыпкой растительного слоя земли h=20 см	кв.м	70
	Площадка у памятника	 20 15 5 Финишный сыпучий материал (гравий фр. 2-8 мм) Раскладышка отсевом / щебнем гранит. фр. 2-5 мм Щебень гранитный фр.20-40 мм Песок крупнозернистый намывной Геотекстиль плотн. 120 гр/кв.м Уплотненный грунт	кв.м	26
	Бетонный бортовой камень БР 100.30.15 ГОСТ 6666-81 (частично на ребро)	 10 10 15 10 15 10 10 10 Бетон	п.м	186
	Бетонный бортовой камень БР 100.20.8 ГОСТ 6666-81	 10 10 15 10 7 Бетон	п.м	246
	Демонтаж а/б покрытия	Полный демонтаж а/б покрытия и подстилающих слоев на глубину 200 мм	кв.м	421

1. Экспликацию зданий и сооружений см. лист 5.
 2. Все размеры даны в метрах.
 3. Разбивка произведена от оси и створов здания Дома культуры.
 4. Пешеходная дорожка разбита по одной кромке.