



Регистрационный номер записи в государственном реестре
саморегулируемых организаций СРО-П-180-06022013

**Администрация Балахнинского муниципального района
Нижегородской области**

**Дизайн-проект благоустройства дворовой территории
по адресу: Нижегородская область, г. Балахна,
пр-т Дзержинского, дома №1/3, №1/4**

ПРОЕКТНАЯ ДОКУМЕНТАЦИЯ

01.01/24-2019

Том 1

Технический директор
ООО «НПЦ «Развитие Региона»

А.С. Фомичев

ГИП

Е.А. Сироткина

г. Городец
2019г.

СОДЕРЖАНИЕ ТОМА

Обозначение	Наименование	Примечание
	Пояснительная записка	6
	Приложение	9
	Эскизы элементов благоустройства	
	Графическая часть	10

01.01/24-2019 том 1 лист 3

Изм.	Кол.уч	Лист	№ док.	Подп.	Дата	01.01/24-2019			
Разраб.		Нагибин				Дизайн-проект благоустройства дворовой территории по адресу: Нижегородская об- ласть, г. Балахна, пр.Дзержинского д. № 1/3, №1/4	Стадия	Лист	Листов
Пров.		Сироткина					П	2	
ГИП		Сироткина					ООО «НПЦ «Развитие Региона»		

Копировал

Формат А4

Содержание

Подтверждение соответствия проектной документации государственным нормам	6
Пояснительная записка	6
1. Общие положения	6
2. Анализ территории	7
3. Обоснование решений	7
3.1 Задачи проекта	7
3.2 Описание проекта	7
3.3 Результат проекта	8

01.01/24-2019 том 1 лист 4

Изм.	Кол.уч	Лист	# док.	Подп.	Дата	0 1 . 0 1 / 2 4 - 2 0 1 9		Лист
						Формат А4		

ЗАВЕРЕНИЕ О РАЗРАБОТКЕ ПРОЕКТНОЙ ДОКУМЕНТАЦИИ В СООТВЕТСТВИИ С НОРМАТИВНЫМИ ДОКУМЕНТАМИ

Проектная документация разработана в соответствии с градостроительным планом земельного участка, заданием на проектирование, градостроительным регламентом, документами об использовании земельного участка для строительства, техническими регламентами, в том числе устанавливающими требования по обеспечению безопасной эксплуатации зданий, строений, сооружений и безопасного использования прилегающих к ним территорий, и с соблюдением технических условий.

ГИП

Сироткина Е.А.

01.01/24-2019 том 1 лист 5

Изм.	Кол.уч	Лист	№ док.	Подп.	Дата	0 1 . 0 1 / 2 4 - 2 0 1 9	Лист

Формат А4

Пояснительная записка

1. Общие положения

В рамках муниципальной программы "Формирование современной городской среды муниципального образования "город Балахна" на 2018-2022 годы предлагается к благоустройству дворовая территория многоквартирных пятиэтажных жилых домов, расположенных по адресу: Нижегородская область, город Балахна, пр. Дзержинского дома №1/3, №1/4

В настоящее время дворовая территория данных домов нуждается в комплексном благоустройстве, поскольку на указанной территории длительное время не проводились мероприятия по благоустройству дворовых подъездов, проездов, дорожек, площадок.

Необходимость выполнения мероприятий по благоустройству в рамках проекта обусловлена потребностью жителей многоквартирного дома в организации благоустройства дворовой территории в целях формирования современной и комфортной городской среды.

В случае реализации проекта по благоустройству у жителей всех возрастных групп многоквартирного дома и всех возрастных категорий и различных социальных групп появится необходимая благоустроенная территория для полноценного отдыха и досуга.

Целями и задачами проекта является создание на территории города Балахна благоприятной среды для проживания населения.

Дизайн-проект по благоустройству территории многоквартирных домов включает в себя:

- Пояснительную записку с анализом территории и обоснованием решений;
- Ситуационный план;
- Схема планировки территории и план благоустройства в масштабе М 1:500 с отображением размещения дворовых проездов, малых архитектурных форм, иных элементов благоустройства с необходимыми поясняющими фрагментами;
- Концептуальные решения отдельных элементов благоустройства территории и малых архитектурных форм;
- 3-D-визуализация благоустраиваемой территории

01.01/24-2019 том 1 лист 6

Изм.	Кол.уч	Лист	# док.	Подп.	Дата	0 1 . 0 1 / 2 4 - 2 0 1 9		Лист

2. Анализ территории

Скамейки и иные малые архитектурные формы благоустройства имеют большой износ или полностью отсутствуют.

3. Обоснование решений

3.1 Задачи проекта

Прямыми задачами данных проектов благоустройства придомовых дворовых территорий являются:

- Сохранение и поддержание благоприятных условий жизнеобеспечения жителей;
- Повышение уровня качества жизни населения;
- Создание хороших условий для эксплуатации многоквартирных жилых домов и прилегающей территории;
- Формирование эстетического облика придомовой территории;
- Улучшение эксплуатационных характеристик дворовых территорий.

3.2 Описание проекта

Для решения задач и достижения поставленных целей предлагается реализовать мероприятия по благоустройству дворовых территорий, а именно: предусмотреть устройство скамеек и урн.

В целях реализации Программы предлагается следующий перечень работ по благоустройству дворовой территории пр. Дзержинского у домов №1/3, № 1/4:

- устройство парковок л. автомобилей во дворе домов по пр. Дзержинского у домов №1/3, № 1/4;
- установка скамеек в количестве 8-и (восьми) штук у подъездов жилого дома;

Скамейка со спинкой АВ-1008 – наилучшее решение вопроса благоустройства мест отдыха людей на придомовой территории многоквартирного дома. Подлокотники выполнены таким образом, чтобы не было грубых углов. Цельная неразборная конструкция исключает наличие крепежных элементов, способных нанести травму. Основа лавочки – прочный каркас из металлических труб, покрытых полимерной краской, сиденье – деревянные доски, обработанные бесцветным яхтным лаком;

01.01/24-2019 том 1 лист 7

Изм.	Кол.уч	Лист	№ док.	Подп.	Дата	0 1 . 0 1 / 2 4 - 2 0 1 9	Лист

- установка урн для мусора КСК-30 перфорированная в количестве 8-и (восьми) штук у подъездов жилого дома.
- Установка ограждения газонов 208 м.
- Установка опоры освещения со светодиодным фонарем в количестве 1-ой (одной) штуки.

3.3 Результат проекта

Воплощение в жизнь данного проекта благоустройства позволит организовать надлежащим образом жизнеобеспечение жителей многоквартирных домов, сформирует эстетический облик двора, позволит благополучно эксплуатировать многоквартирные дома и прилегающую к ним территорию, в целом повысит уровень жизни населения.

01.01/24-2019 том 1 лист 8

Изм.	Кол.уч	Лист	# док.	Подп.	Дата	0 1 . 0 1 / 2 4 - 2 0 1 9		Лист

Формат А4

Приложение
Эскизы элементов благоустройства

Наименование. Эскиз	Характеристики
Скамейка АВ-1008-1500	
	Габаритные размеры, мм: 1500 x 650 x 870 Масса, кг: 34 Объем упаковки, куб.м: 0,85 Материал: труба круглая, труба профильная, дерево Покрытие металла: Полимерно-порошковое Покрытие досок: Лак водостойкий
Урна КСК-30 перфорированная	
	Конструкция бака: опрокидывающаяся / круглая Объем бака, л: 30 Назначение: улица Наличие пепельницы: нет Покрытие: полимерно-порошковое Стандартные цвета: серебро антик, медь антик, RAL 1018, RAL 3005, RAL 5005, RAL 6005, RAL 7035, RAL8017, RAL 9005 Тип крепления: отверстия для анкерных болтов в ножке Габаритные размеры, мм: 370 x 300 x 800 Объем упаковки, куб.м: 0,09

01.01/24-2019 том 1 лист 9

						0 1 . 0 1 / 2 4 - 2 0 1 9	Лист
Изм.	Кол.уч	Лист	№ док.	Подп.	Дата		

Формат А4

Графическая часть

01.01/24-2019 том 1 лист 10

Изм.	Кол.уч	Лист	№ док.	Подп.	Дата	01.01 / 24 - 2019	Лист

Формат А4

СИТУАЦИОННЫЙ ПЛАН



Участок благоустраиваемой территории

г.Балахна, пр-т. Дзержинского, дома №1/3, 1/4

СОГЛАСОВАНО:			

Инв. № подл.	Подпись и дата	Взамен инв. №	

01.01/24 -2019 том24 лист

01.01/24 -2019-ЭП

Администрация Балахнинского муниципального района
Нижегородской области.

Разработ. Нагибин

ГИП Сироткина


Дизайн-проект благоустройства дворовой
территории по адресу Нижегородская обл.,
г.Балахна, пр.Дзержинского, дом №1/3, №1/4

Стадия	Лист	Листов
ЭП	1	3

Ситуационный план

ООО "НПЦ
"Развитие региона"


**Схема планировки территории.
План благоустройства территории М1:500**

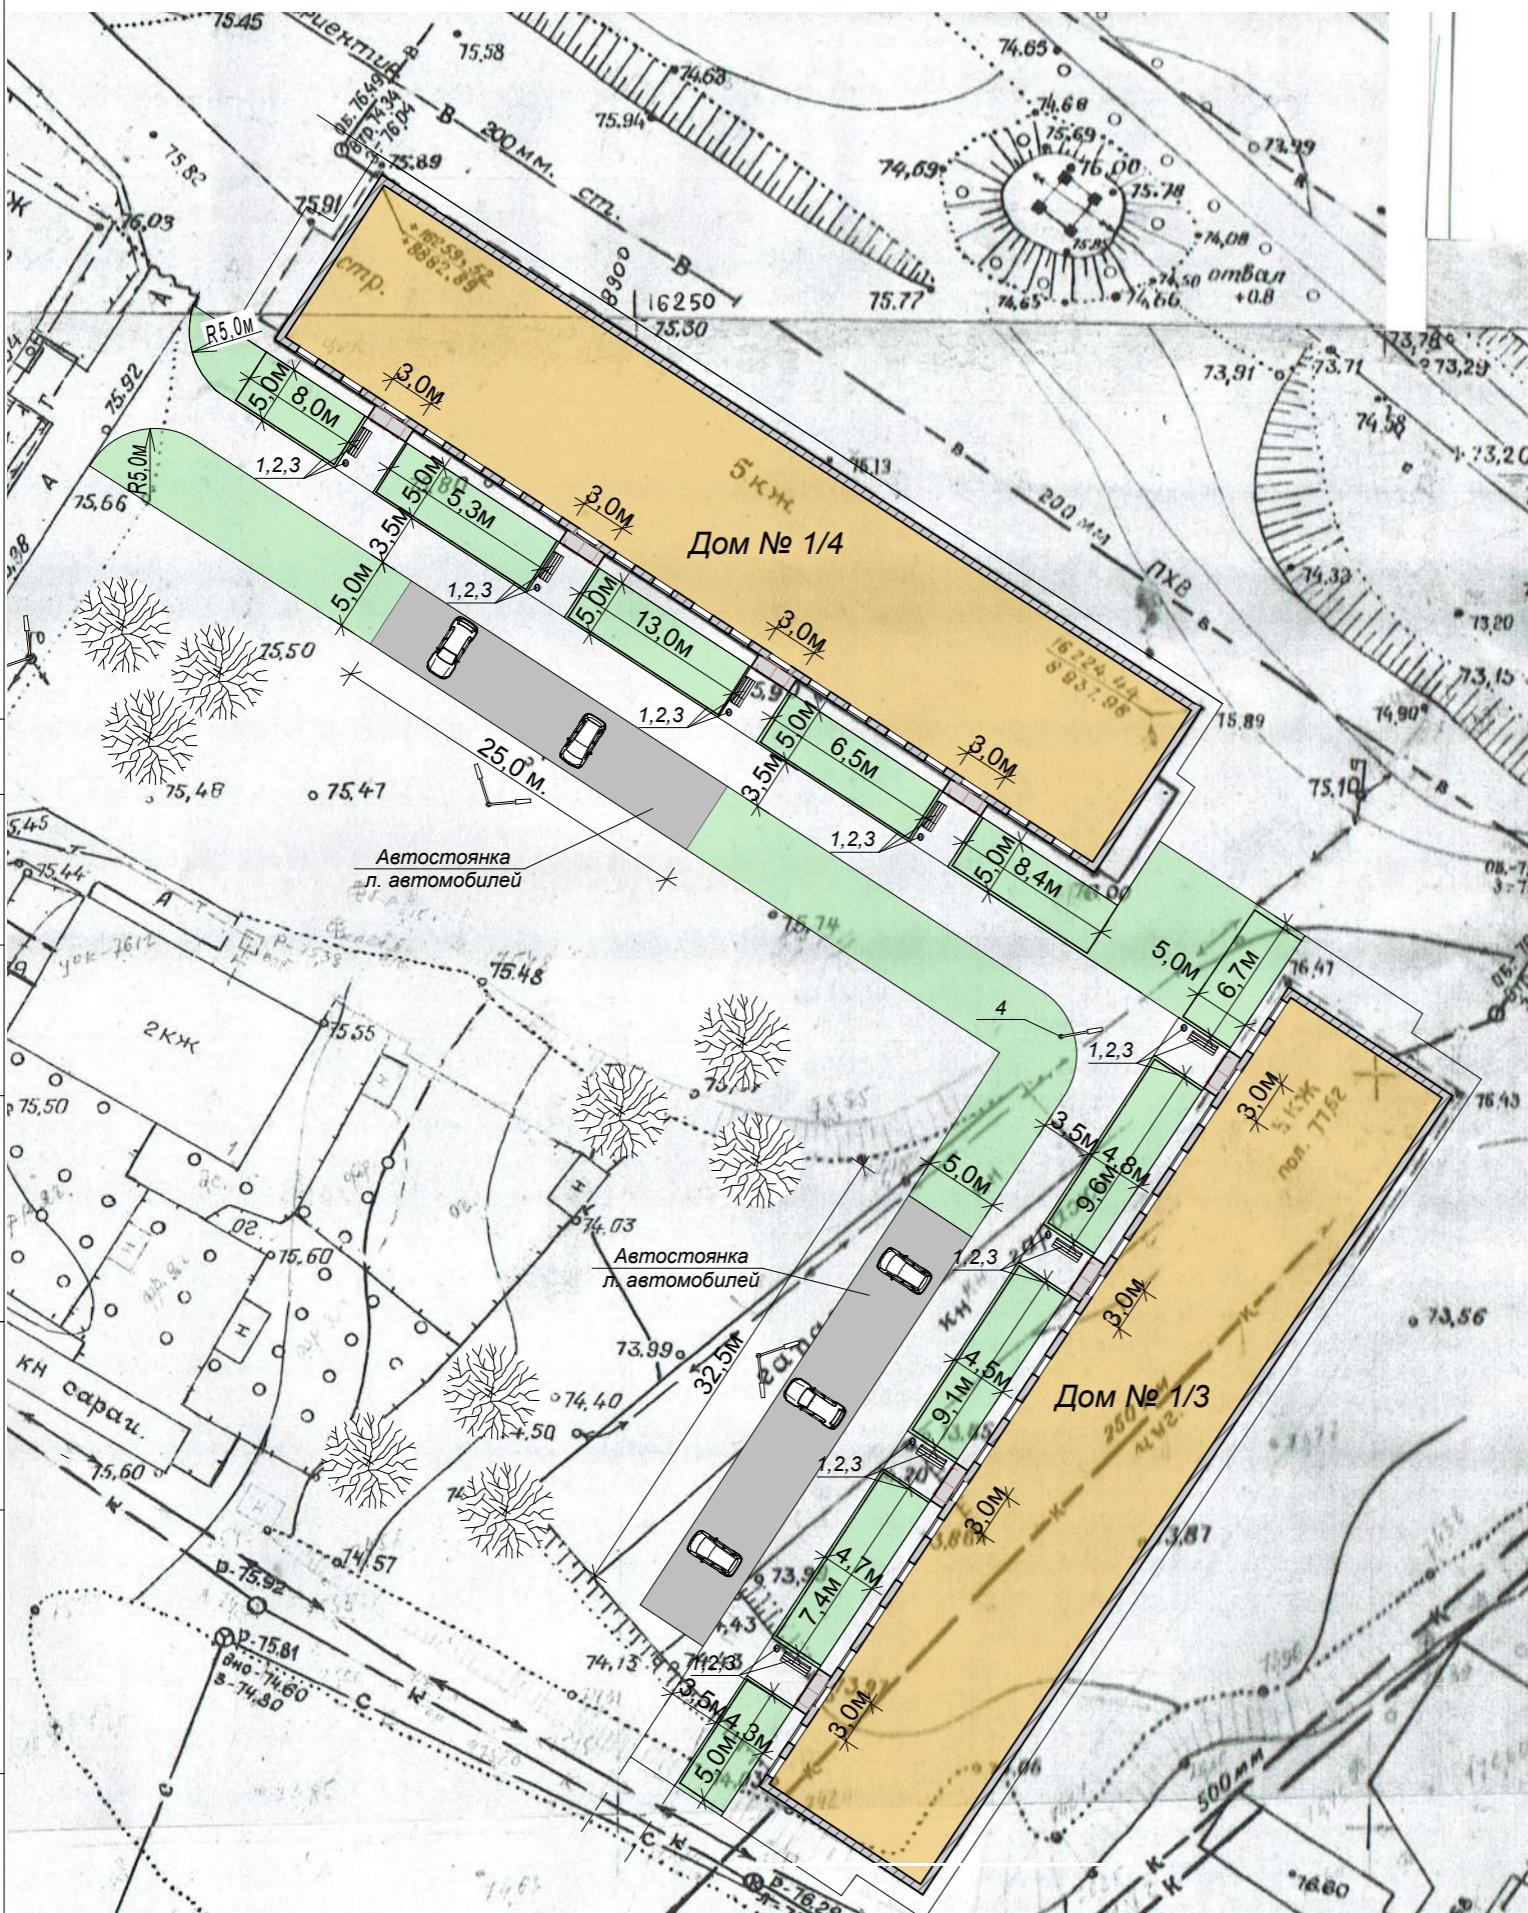

Условные обозначения	Наименование
Серый фон	Асфальтированные стоянки л. автомобилей
Зеленый фон	Газоны, зеленые насаждения

Ведомость тротуаров и площадок			
Наименование	Тип	Площадь м.кв.	Примечание
Стоянки легковых автомобилей		287,5 ²	

Поз.	Обозначения	Наименование	Кол-во	Примечание
1	■	Скамья	8	
2	□	Урна	8	
3	—	Ограждение	208м	
4	—	Опора освещения	1 шт.	

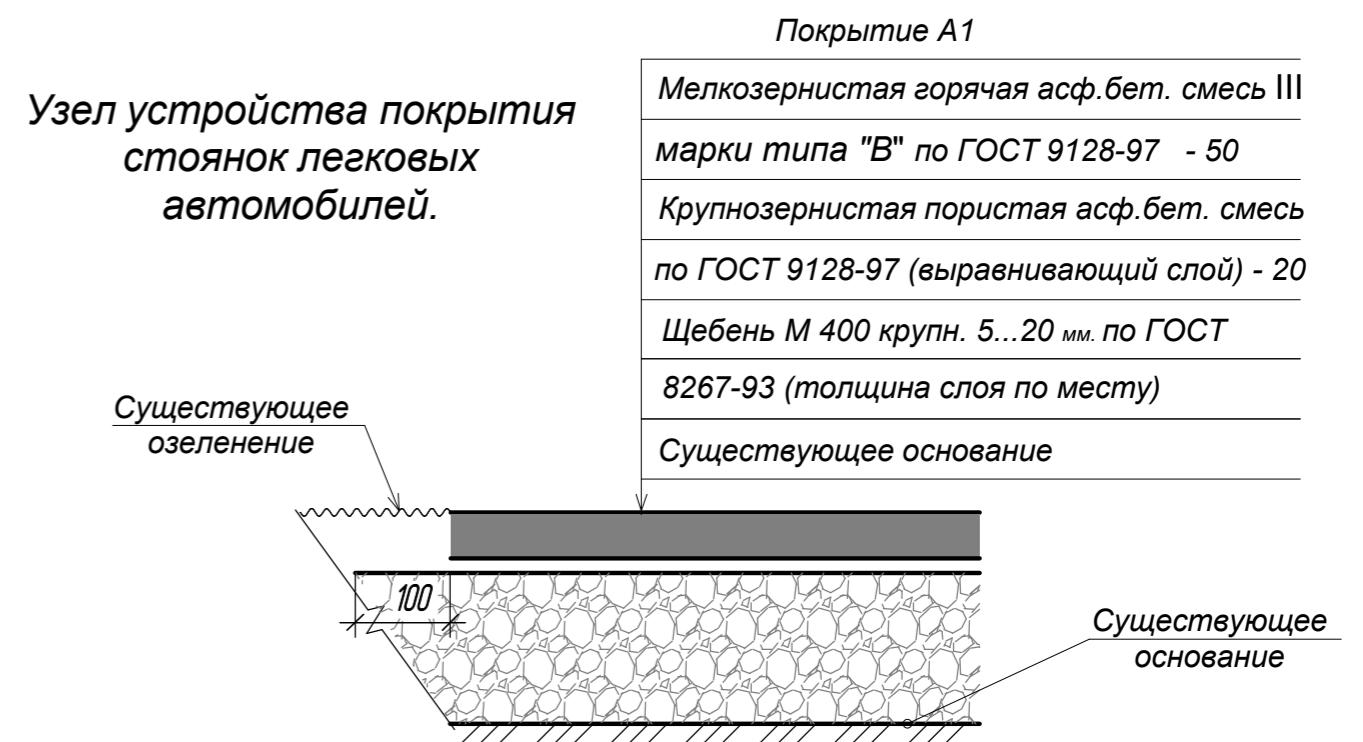

Разработ.	Нагибин	Стадия	Лист	Листов
ГИП	Сироткина			
Дизайн-проект благоустройства дворовой территории по адресу Нижегородская обл., г.Балахна, пр.Дзержинского, дома №1/3, №1/4				ЭП 2 3
План благоустройства территории М 1:500				ООО "НПЦ "Развитие региона"

01.01/24 -2019-ЭП

Администрация Балахнинского муниципального района
Нижегородской области.

Перспектива 1



ПЕРСПЕКТИВА 1

Перспектива 3



ПЕРСПЕКТИВА 3

Перспектива 2



ПЕРСПЕКТИВА 2

01.01/24 -2019 том1 лист

01.01/24 -2019-ЭП

Администрация Балахнинского муниципального района
Нижегородской области.

Разработ. Нагибин

ГИП Сироткина

Дизайн-проект благоустройства дворовой
территории по адресу Нижегородская обл.,
г.Балахна, пр.Дзержинского, дома №1/3, №1/4

Стадия Лист Листов

ЭП 3 3

3-D визуализация

ООО "НПЦ
"Развитие региона"

СОГЛАСОВАНО:

</