

# УЧАСТОК БЛАГОУСТРОЙСТВА №1

ПАМЯТНИК ВОВ

- Проезды (асфальтовое покрытие)
- Тротуары (асфальтовое покрытие)
- Озеленение (посевные газоны и цветники)
- Мелкощебёночное покрытие (трамбованное)
- Песчаное покрытие (трамбованное)
- Существующая застройка
- Брусчатка
- Уличное освещение торшерного типа
- Живая изгородь
- Скамьи радиусные со спинками и урны из просечного металла
- Скамьи совмещенные со спинкой и без спинки урны из просечного металла



ДЕТСКИЙ КОМПЛЕКС С ГОРКАМИ, ЛЕСТИЦАМИ, ТУРНИКАМИ



МЕСТО ДЛЯ ВЕЛОТРЕКА

Р. ВОЛГА



ЗОНА ОТДЫХА СКЕЙТЕРОВ



ЗОНА ОТДЫХА РОДИТЕЛЕЙ С ДЕТЬМИ



ЗОНА КАЧЕЛЕЙ  
ЗОНА КОМПЛЕКСОВ ДЛЯ ЛАЗАНЬЯ, ПОЛОСА ПРЕПЯТСТВИЙ



ПЕСОЧНИЦЫ




Р. ВОЛГА

4

3


УЛ. ЦКК

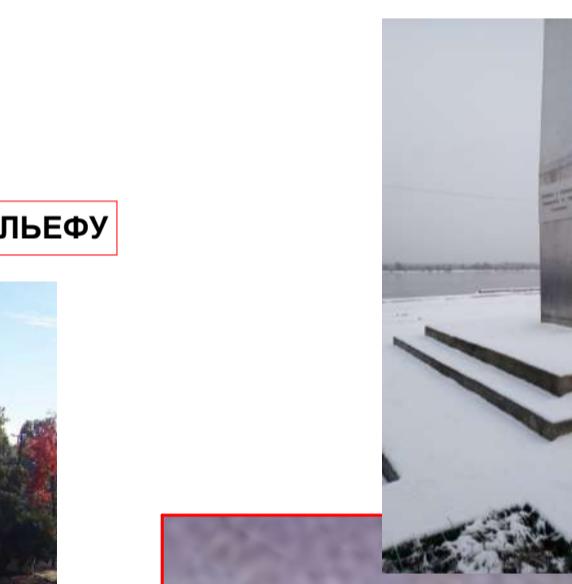

РЕКОНСТРУКЦИЯ ПОКРЫТИЯ ВОКРУГ ПАМЯТНИКА ВОВ

ПОСАДКА ЕЛЕЙ (ДЛЯ ВЫДЕЛЕНИЯ ЗОНЫ ПАМЯТИ)

Р. ВОЛГА

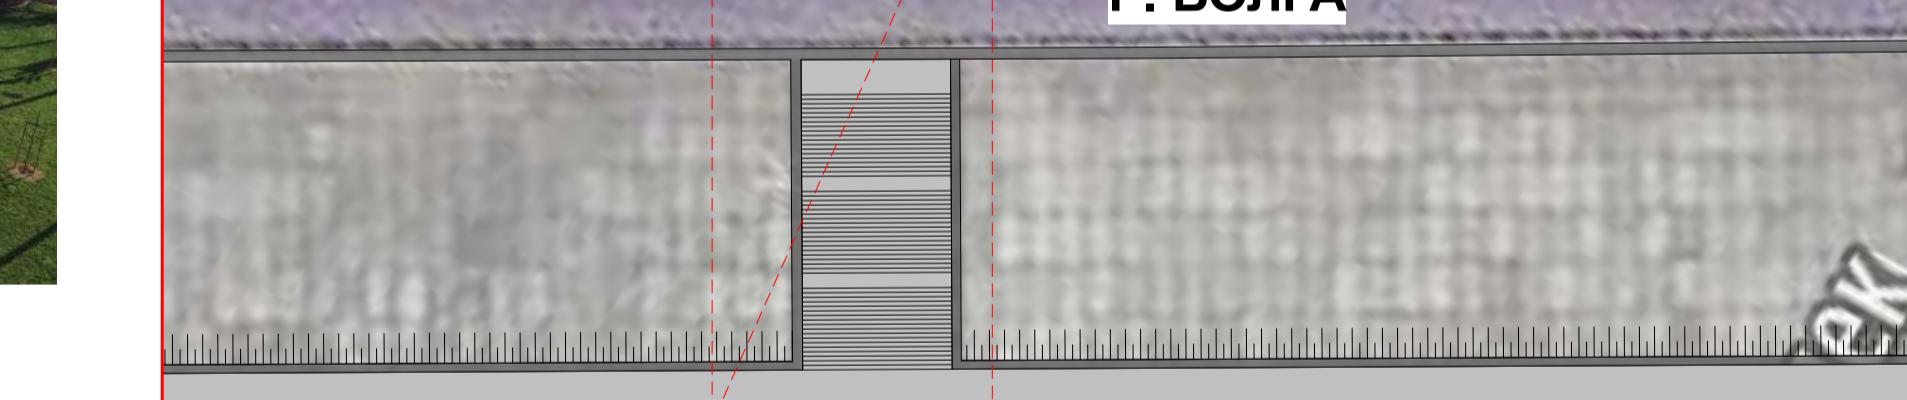

- ПЛОЩАДКА ВОРКАУТ (РЕКОНСТРУКЦИЯ СУЩЕСТВУЮЩЕЙ)
- ВЫСТАВКА ВОЕННОЙ ТЕХНИКИ (СТЕНУ КЛУБА РАСПИСАТЬ ГРАФФИТИ В ПАТРИОТИЧЕСКОЙ ТЕМАТИКЕ)



- ОРГАНИЗАЦИЯ ЗОНЫ ОТДЫХА И ЦВЕТНИКОВ ОКОЛО СТЕН ПАМЯТИ (РЕКОНСТРУКЦИЯ СУЩЕСТВУЮЩЕЙ ТЕРРИТОРИИ МЕМОРИАЛА ВОВ)
- СОХРАНЕНИЕ СУЩЕСТВУЮЩЕГО ЧУГУННОГО ОГРАЖДЕНИЯ, ОКРАСКА В ЧЕРНЫЙ ЦВЕТ



Р. ВОЛГА

