


Условные обозначения

- Границы территории, в отношении которой осуществляется подготовка документации по планировке территории (площадь 3,37 га)
- Граница зоны планируемого размещения объектов капитального строительства
- Охранная зона линий электропередач (2 м для ВЛ-0,4 кВ; 1 м для КЛ-0,4 кВ, на основании Постановления Правительства РФ от 24 февраля 2009 г. № 160 "О порядке установления охранных зон объектов электросетевого хозяйства и особых условий использования земельных участков, расположенных в границах таких зон")
- Охранная зона газопровода низкого давления (2 м, на основании Постановления Правительства РФ от 20 ноября 2000 г. № 878 "Об утверждении Правил охраны газораспределительных сетей")
- Охранная зона линий связи (1,0 м, на основании Постановления Правительства РФ от 9 июня 1995 г. N 578 "Об утверждении Правил охраны линий и сооружений связи Российской Федерации")
- Охранная зона тепловых сетей (3,0 м, на основании Приказа Минстроя РФ от 17.08.1992 N 197 "О типовых правилах охраны коммунальных тепловых сетей")
- Граница минимально допустимого расстояния от самотечной бытовой канализации до фундаментов зданий и сооружений (3,0 м, на основании СП 42.13330.2016 "Градостроительство. Планировка и застройка городских и сельских поселений. Актуализированная редакция СНиП 2.07.01-89")
- Граница минимально допустимого расстояния от сетей водопровода до фундаментов зданий и сооружений (5,0 м, на основании СП 42.13330.2016 "Градостроительство. Планировка и застройка городских и сельских поселений. Актуализированная редакция СНиП 2.07.01-89")
- Границы и номера существующих земельных участков, учтенных в Едином государственном реестре недвижимости

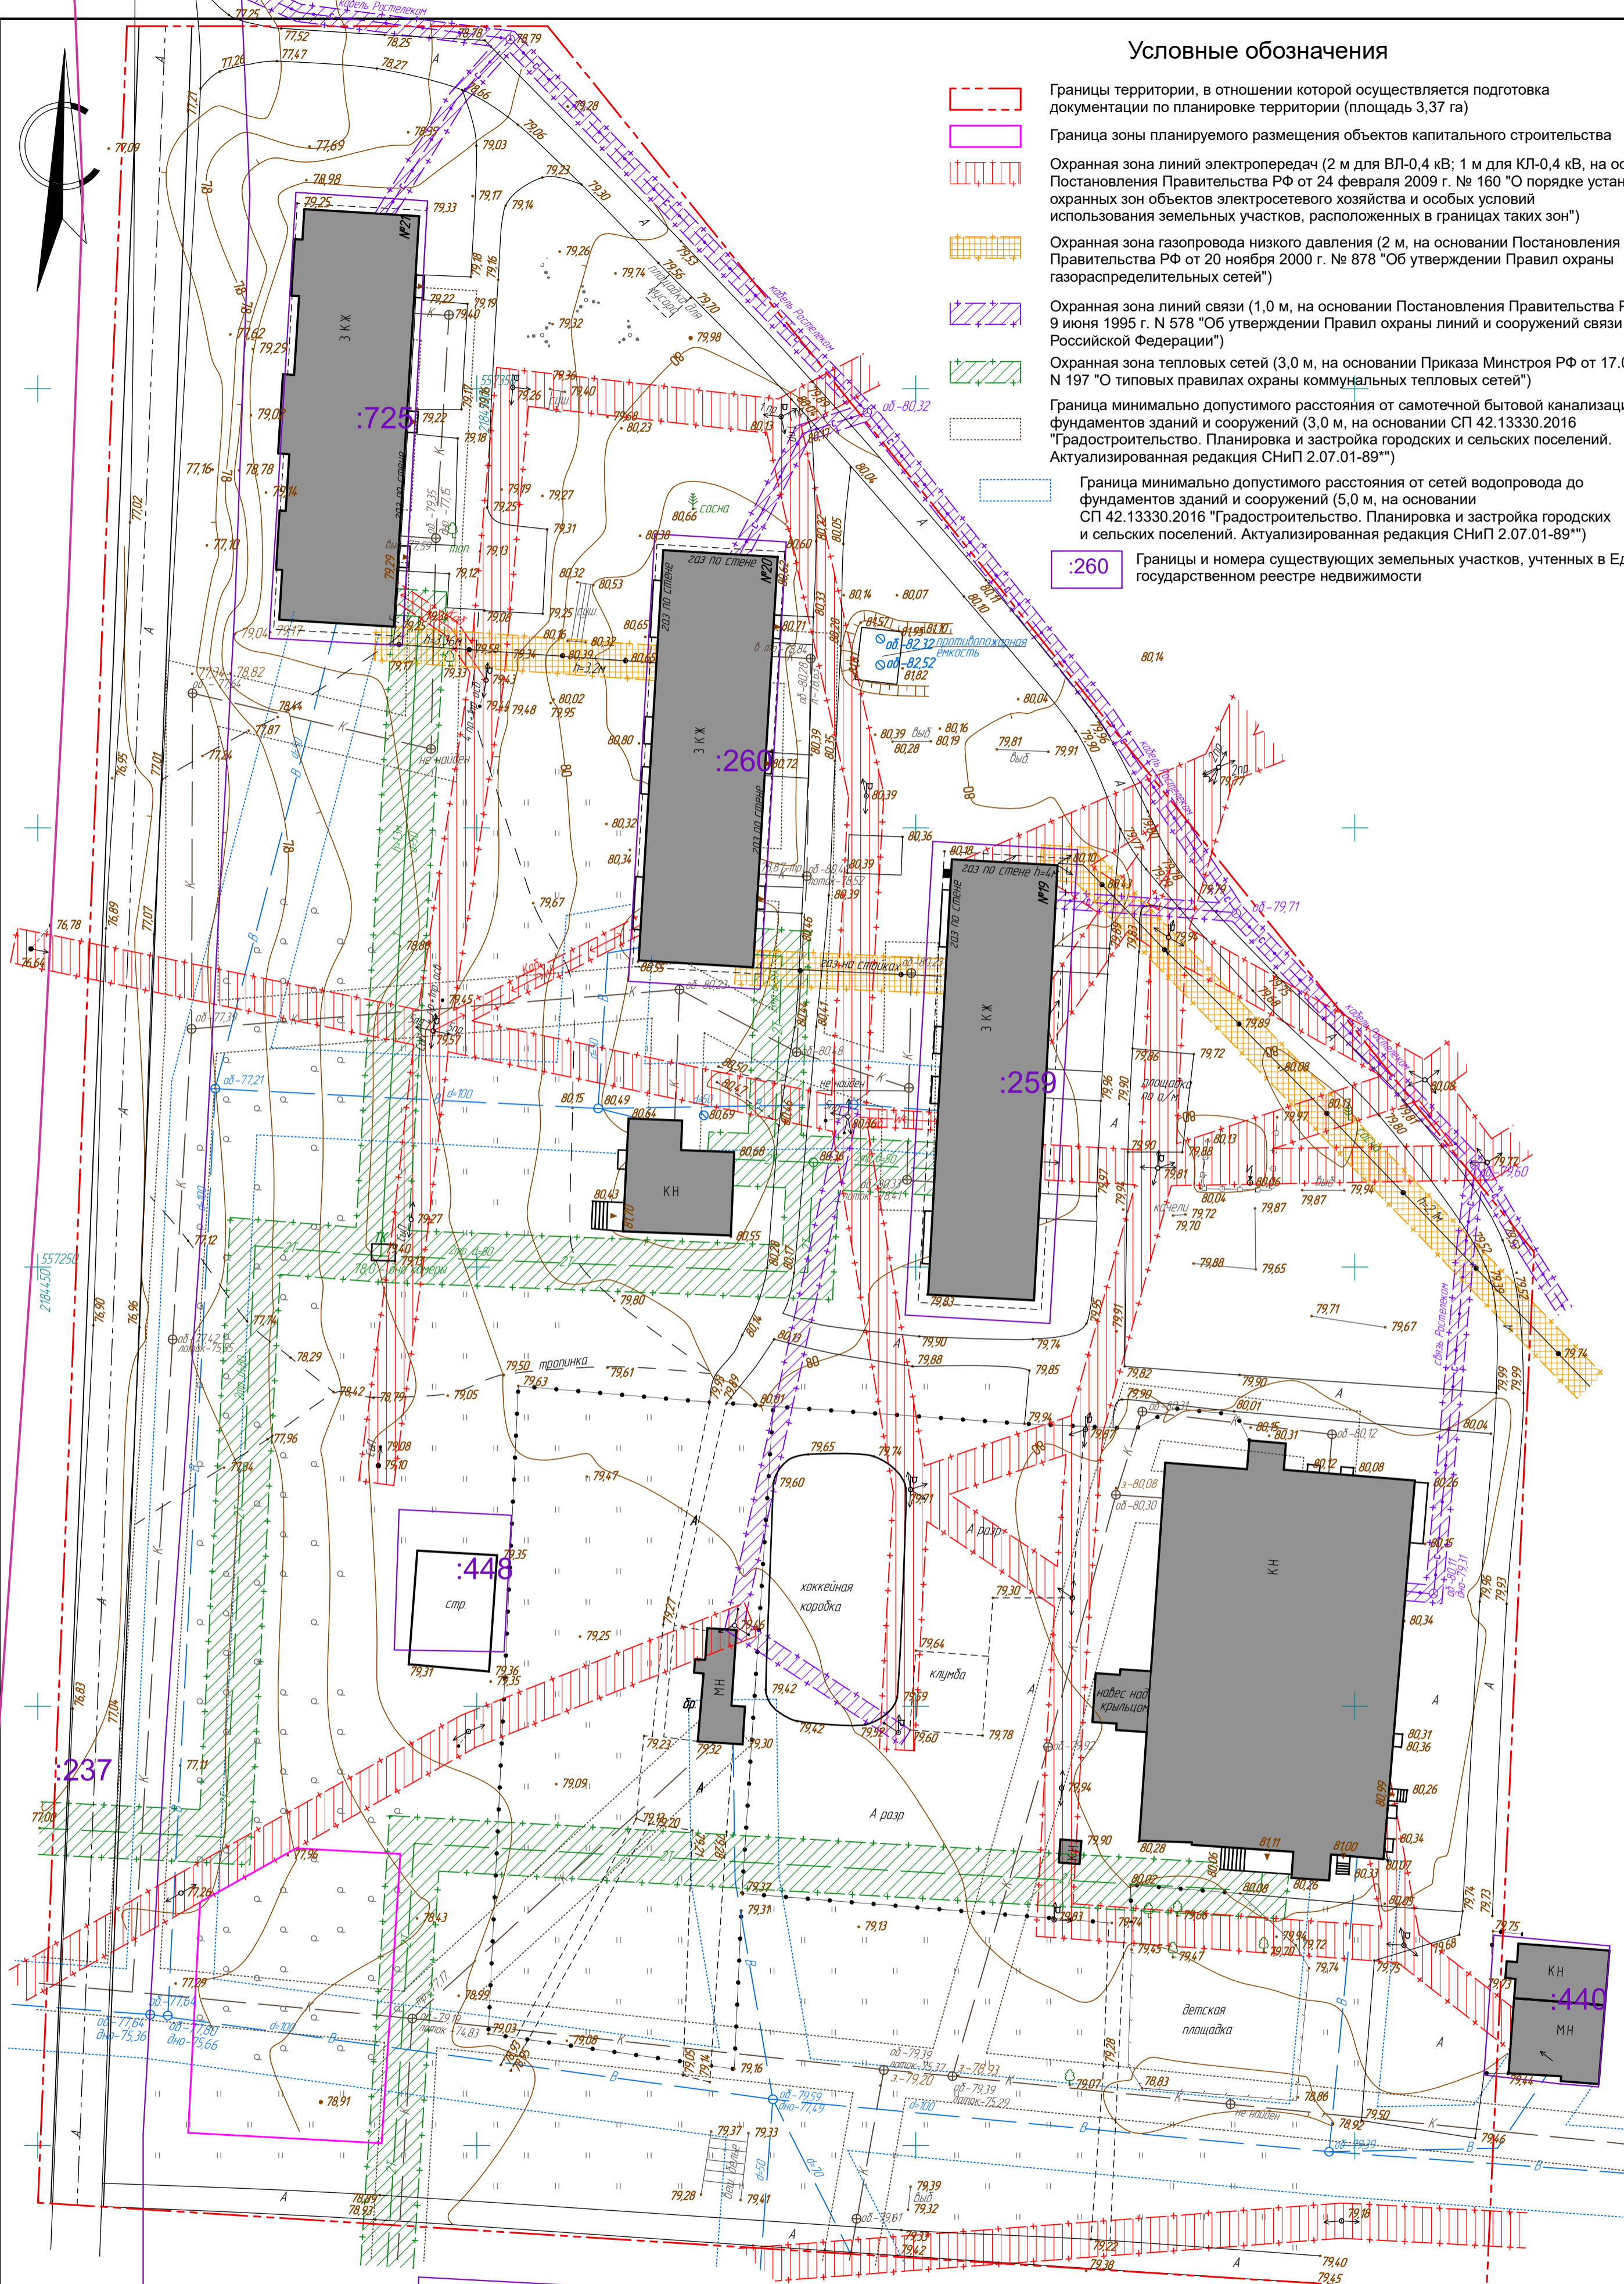

Согласовано	
Взам. инв. N	
Подп. и дата	
Иное N подл.	

1. Территория, в отношении которой осуществляется подготовка проекта планировки и межевания территории, относится к категории земель "Земли населенных пунктов".

						Муниципальный контракт 131-ЭА				
						Проект планировки территории, включая проект межевания территории, для строительства храма в честь иконы Божьей Матери "Скорослушницы" по адресу: Нижегородская область, Балахнинский район, пос. Совхозный, в 9 м южнее д. 21				
Изм.	Кол.уч	Лист	N док.	Подп.	Дата	Том 2. Проект планировки территории. Материалы по обоснованию.	Стадия	Лист	Листов	
N.контр.	ГИП	Щербакова			11.19		П	2		
Нач.отд.	Гл.спец.						Проектное бюро "ПРОФИ"			
Инженер	Лисина			11.19	Схема использования территории в период подготовки проекта планировки территории М 1:500					
ГАП										