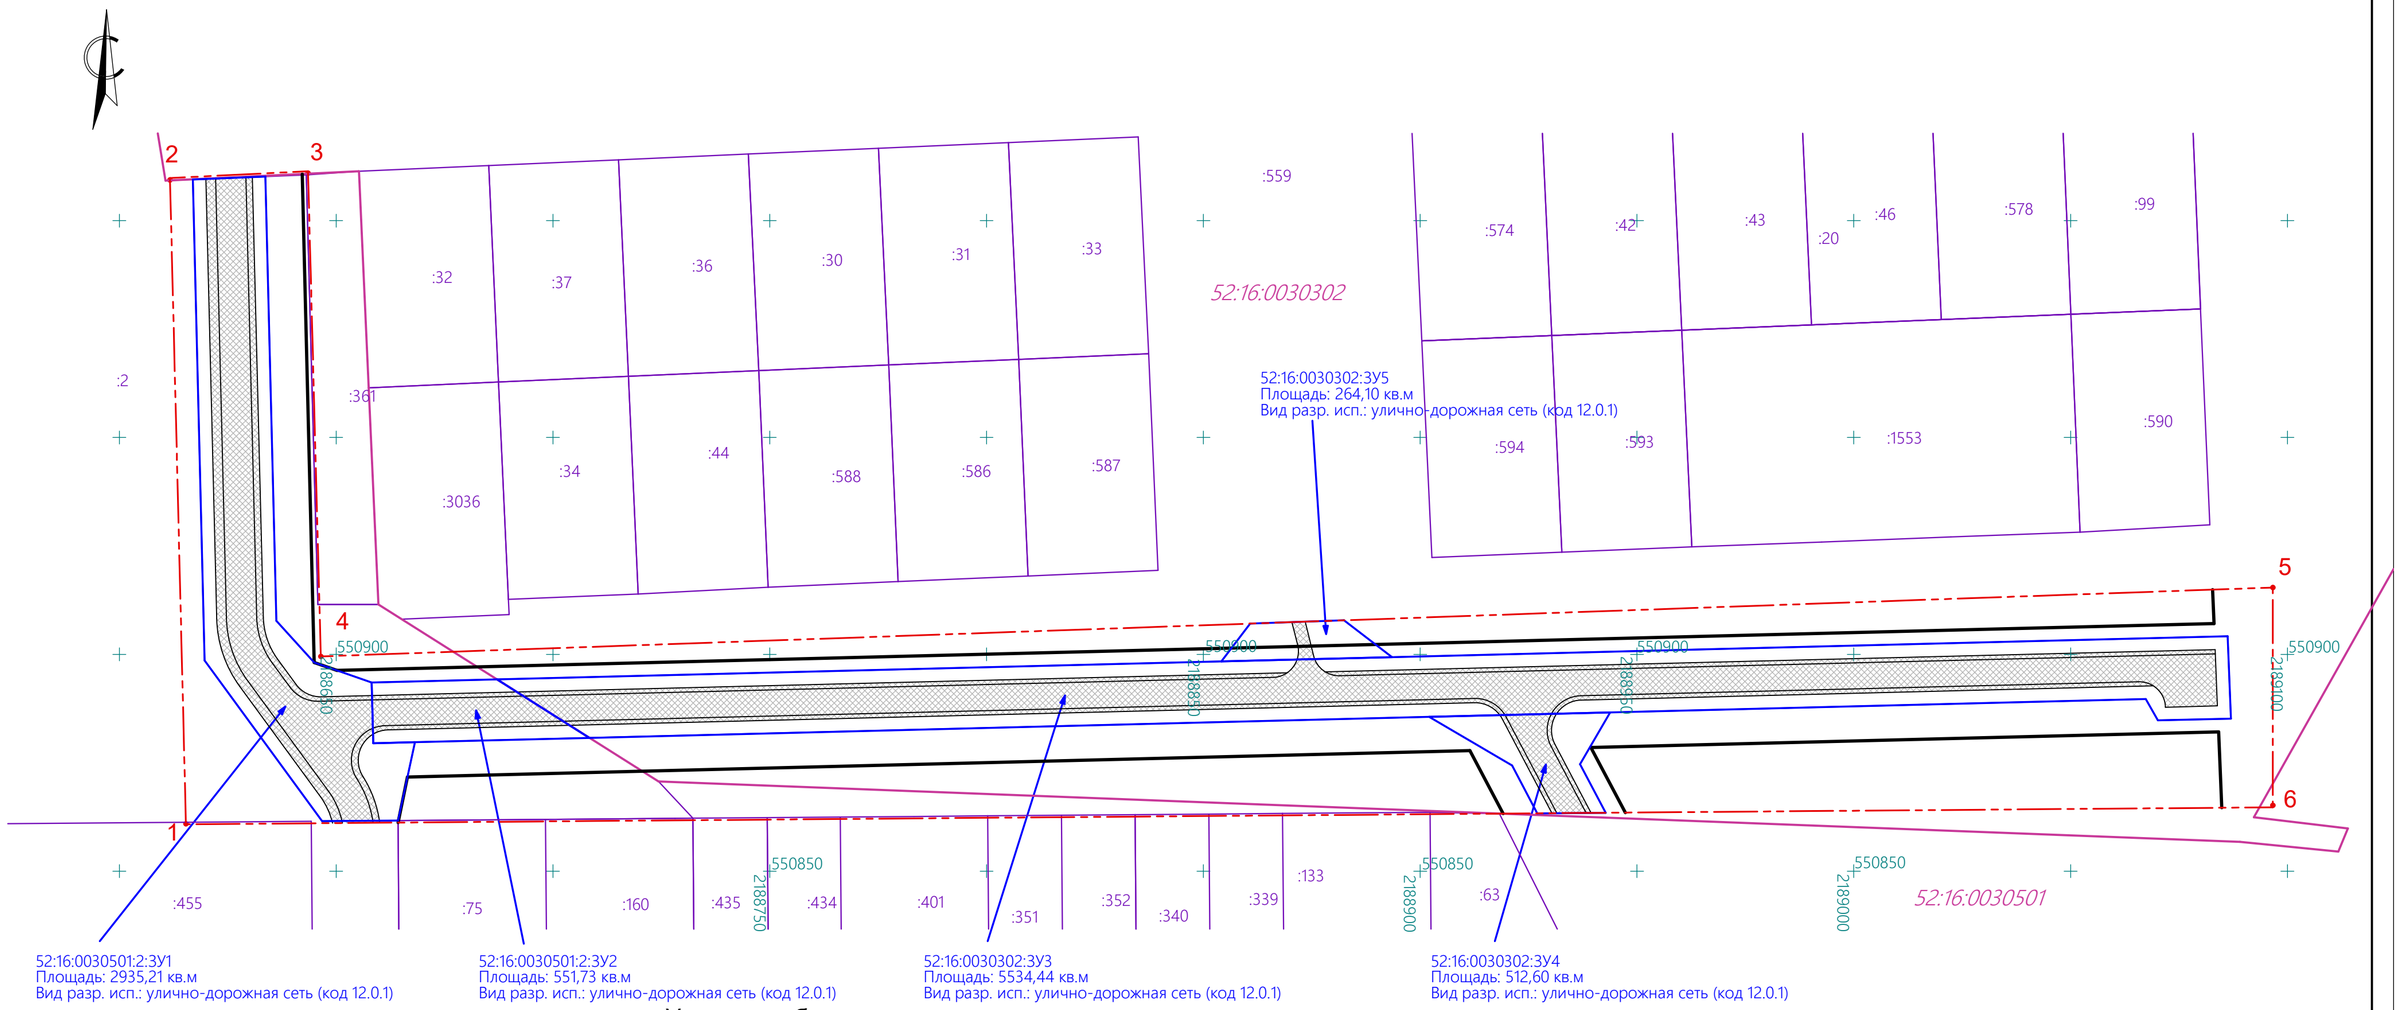

Условные обозначения

- Границы территории, в отношении которой осуществляется подготовка проекта планировки
- 7. — Номера характерных точек границы территории, в отношении которой осуществляется разработка проекта планировки и межевания территории
- Устанавливаемые красные линии
- Границы кадастровых кварталов
- 52:16:0030501 — Номера кадастровых кварталов
- Границы существующих земельных участков, учтенных в Едином государственном реестре недвижимости, которые не подлежат изменению
- :160 — Номера существующих земельных участков, учтенных в Едином государственном реестре недвижимости, которые не подлежат изменению
- Планируемые элементы планировочной структуры (автомобильная дорога, тротуары)
- Границы образуемых земельных участков
- 52:16:0030501:2:ЗУ1 Площадь: Вид разр. исп.: улично-дорожная сеть (код 12.0.1) — Условный номер, площадь и вид разрешенного использования образуемых земельных участков

Согласовано

Взам. инв.N

Подп и дата

Инв.N подл.

Изм.	Кол.уч	Лист	N док.	Подп.	Дата
Н.контр.					
ГИП		Щербакова			10.19
Нач.отд.					
Гл.спец.					
Инженер		Лисина			10.19
ГАП					

Муниципальный контракт 117-ЭА

Проект планировки территории, включая проект межевания территории, расположенной в границах улицы Бурганского города Балахны Балахнинского муниципального района Нижегородской области. Том 1. Основная часть (утверждаемая).

Заказчик: Администрация Балахнинского района

Стадия	Лист	Листов
П	3	4

Чертеж межевания территории
М 1:1000

Проектное бюро "ПРОФИ"