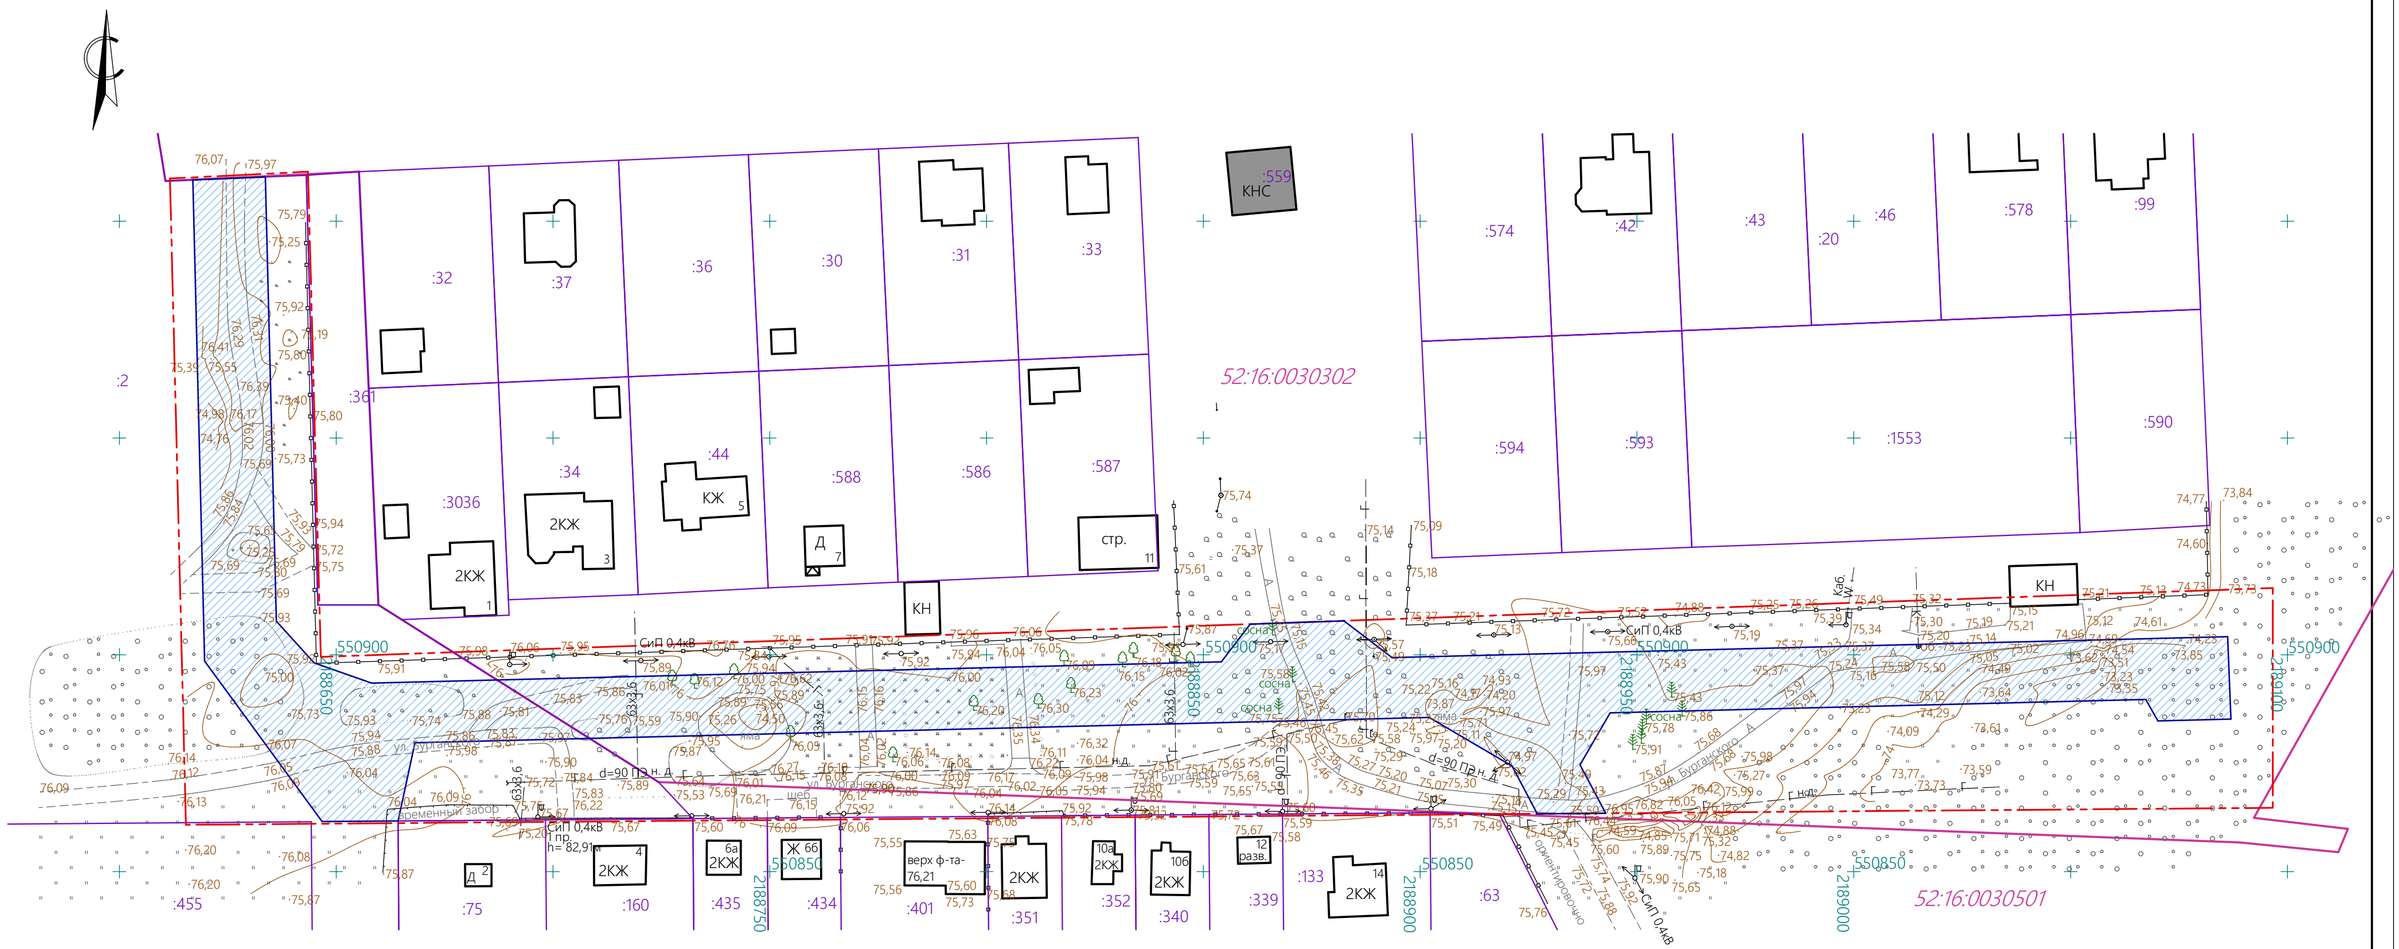

Ведомость существующих земельных участков

Обознач. на плане	Кадастровый номер участка	Форма собственности	Вид разрешенного использования
:2	52:16:0030501:2	-	для жилищного строительства
:361	52:16:0030501:361	собственность публично-правовых образований	для ИЖС
:3036	52:16:0030302:3036	частная собственность	для ИЖС
:34	52:16:0030302:34	частная собственность	для ИЖС
:44	52:16:0030302:44	собственность публично-правовых образований	для ИЖС
:588	52:16:0030302:588	частная собственность	ИЖС
:586	52:16:0030302:586	частная собственность	ИЖС
:587	52:16:0030302:587	частная собственность	для ИЖС
:594	52:16:0030302:594	частная собственность	для ИЖС
:593	52:16:0030302:593	частная собственность	для ИЖС
:1553	52:16:0030302:1553	-	для ИЖС
:590	52:16:0030302:590	частная собственность	для ИЖС
:455	52:16:0030501:455	-	дошкольное, начальное и среднее общее образование
:75	52:16:0030501:75	собственность публично-правовых образований	для строительства ИЖД
:160	52:16:0030501:160	частная собственность	для строительства ИЖД
:435	52:16:0030501:435	частная собственность	для строительства ИЖД
:434	52:16:0030501:434	частная собственность	для строительства ИЖД
:401	52:16:0030501:401	частная собственность	для строительства ИЖД
:351	52:16:0030501:351	частная собственность	для строительства ИЖД
:352	52:16:0030501:352	частная собственность	для строительства ИЖД
:340	52:16:0030501:340	частная собственность	для строительства ИЖД
:339	52:16:0030501:339	частная собственность	для строительства ИЖД
:133	52:16:0030501:133	частная собственность	для строительства ИЖД
:63	52:16:0030501:63	частная собственность	для строительства ИЖД
:559	52:16:0030302:559	-	для размещения объектов инженерной инфраструктуры

Условные обозначения

- Границы территории, в отношении которой осуществляется подготовка проекта планировки
- Граница зоны планируемого размещения линейных объектов
- Границы кадастровых кварталов
- 52:16:0030501 — Номера кадастровых кварталов
- Границы существующих земельных участков, учтенных в Едином государственном реестре недвижимости
- :160 — Номера существующих земельных участков, учтенных в Едином государственном реестре недвижимости
- 2КЖ — Контуры существующих объектов капитального строительства (индивидуальные жилые дома и хозяйственные постройки)
- КНС — Контуры существующих объектов капитального строительства (канализационная насосная станция)
- Существующие опоры линии электропередач (СИП 0,4 кВ)
- Существующий подземный газопровод низкого давления
- Существующие заборы и ограждения
- Горизонтали существующего рельефа
- 76,23 — Отметки поверхности существующего рельефа в Балтийской системе высот

1. Территория, в отношении которой осуществляется подготовка проекта планировки и межевания территории, относится к категории земель "Земли населенных пунктов".

Изм.	Кол.уч	Лист	N док.	Подп.	Дата
Н.контр.					
ГИП	Щербакова				10.19
Нач.отд.					
Гл.спец.					
Инженер	Лисина				10.19
ГАП					

Муниципальный контракт 117-ЭА

Проект планировки территории, включая проект межевания территории, расположенной в границах улицы Бурганского города Балахны Балахнинского муниципального района Нижегородской области.
Том 2. Материалы по обоснованию.

Заказчик: Администрация Балахнинского района

Стадия	Лист	Листов
П	2	9

Схема использования территории в период подготовки проекта планировки территории М 1:1000

Проектное бюро "ПРОФИ"

Согласовано

Взам. инв.N

Подп и дата

Инв.N подл.