


Инв. № подл.	Подп. и дата	Взам. инв. №

Согласовано

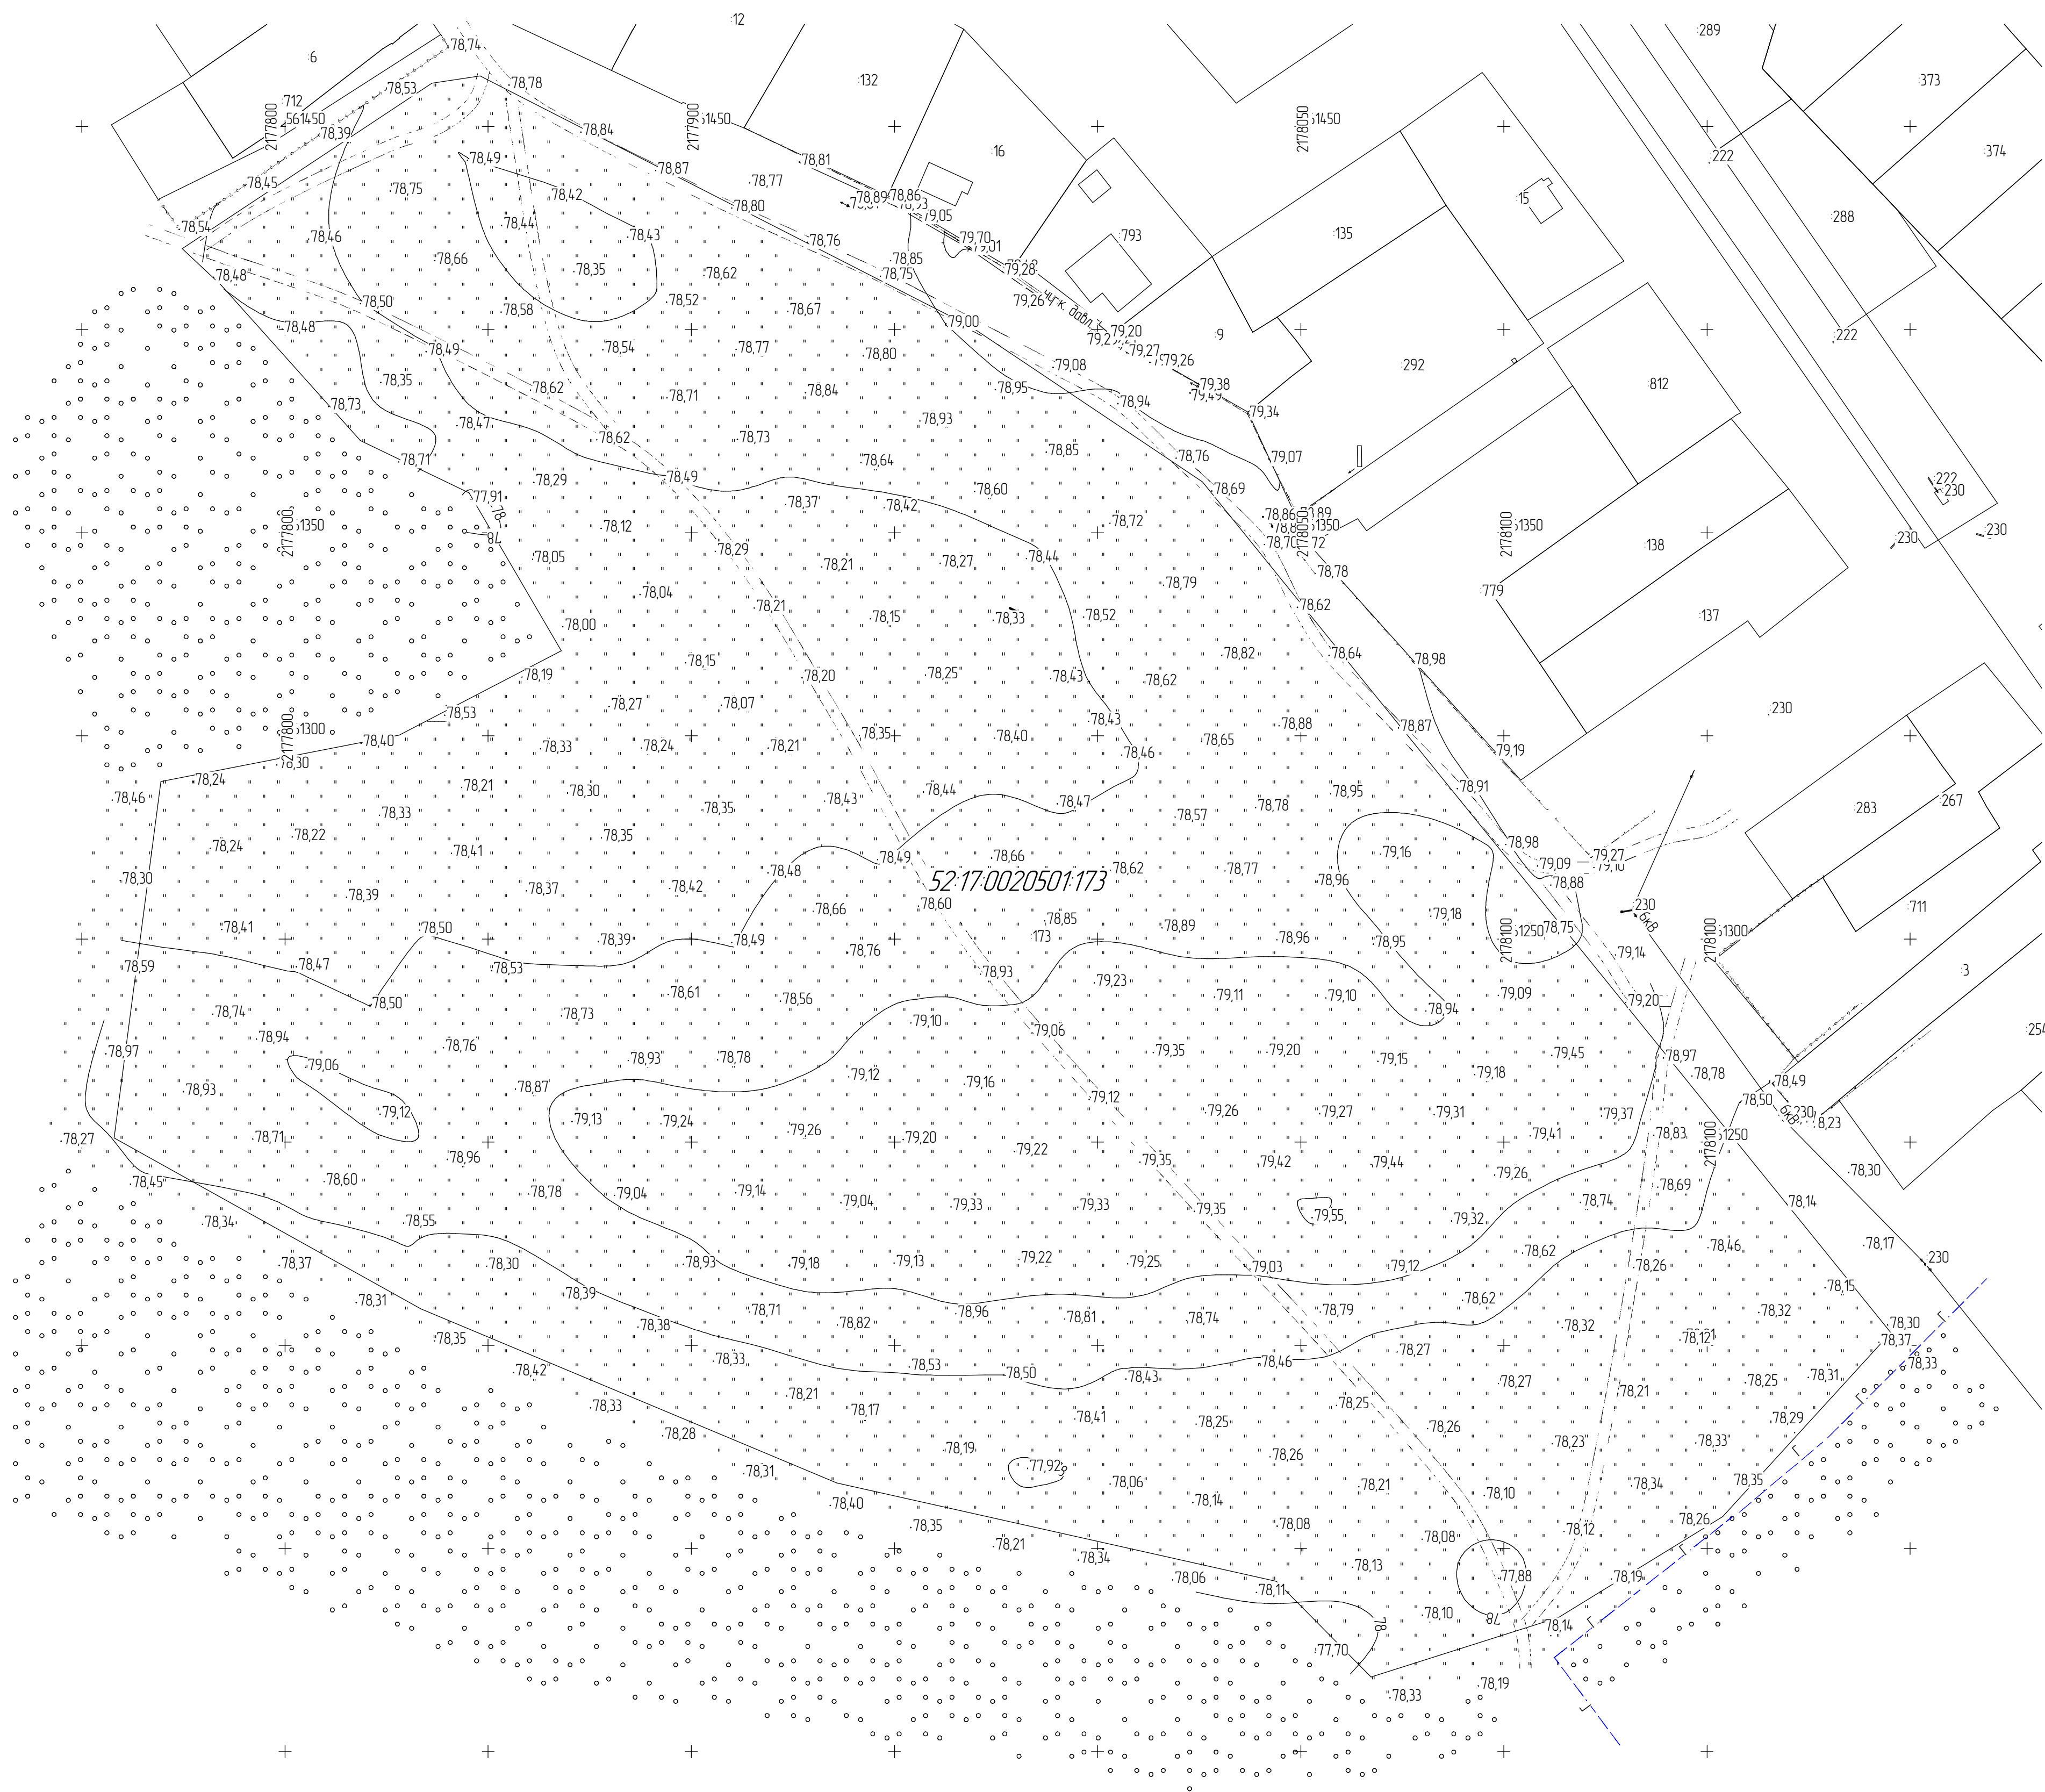

_____ - существующая грунтовая дорога
 _____ - граница земельного участка
 _____ Г _____ - газопровод высокого давления
 Р_у 0,6 МПа (подземный)

						35.09-2018-ПМТ
						(Проект планировки территории, включая проект межевания территории) Балагановская область, Балаганский район, СТК "Центральное", полиция, массив № 2 смежный с жилой частью границы и участки в границах земельного участка с кадастровым номером 52.17.02.0501173
<i>Изм.</i>	<i>Копии</i>	<i>Лист</i>	<i>№ Изд.</i>	<i>Подп.</i>	<i>Дата</i>	
<i>Разработ.</i>		Покусцова Н.А.				Стандарт Лист Листов
<i>Техдиректор</i>		Фомичев А.С.				П 2 11
						(Хена использования территории в период подготовки проекта Масштаб 1:1000 (Материалы по обоснованию))
						ООО "НПК" Развитие Региона" 2018 г.