
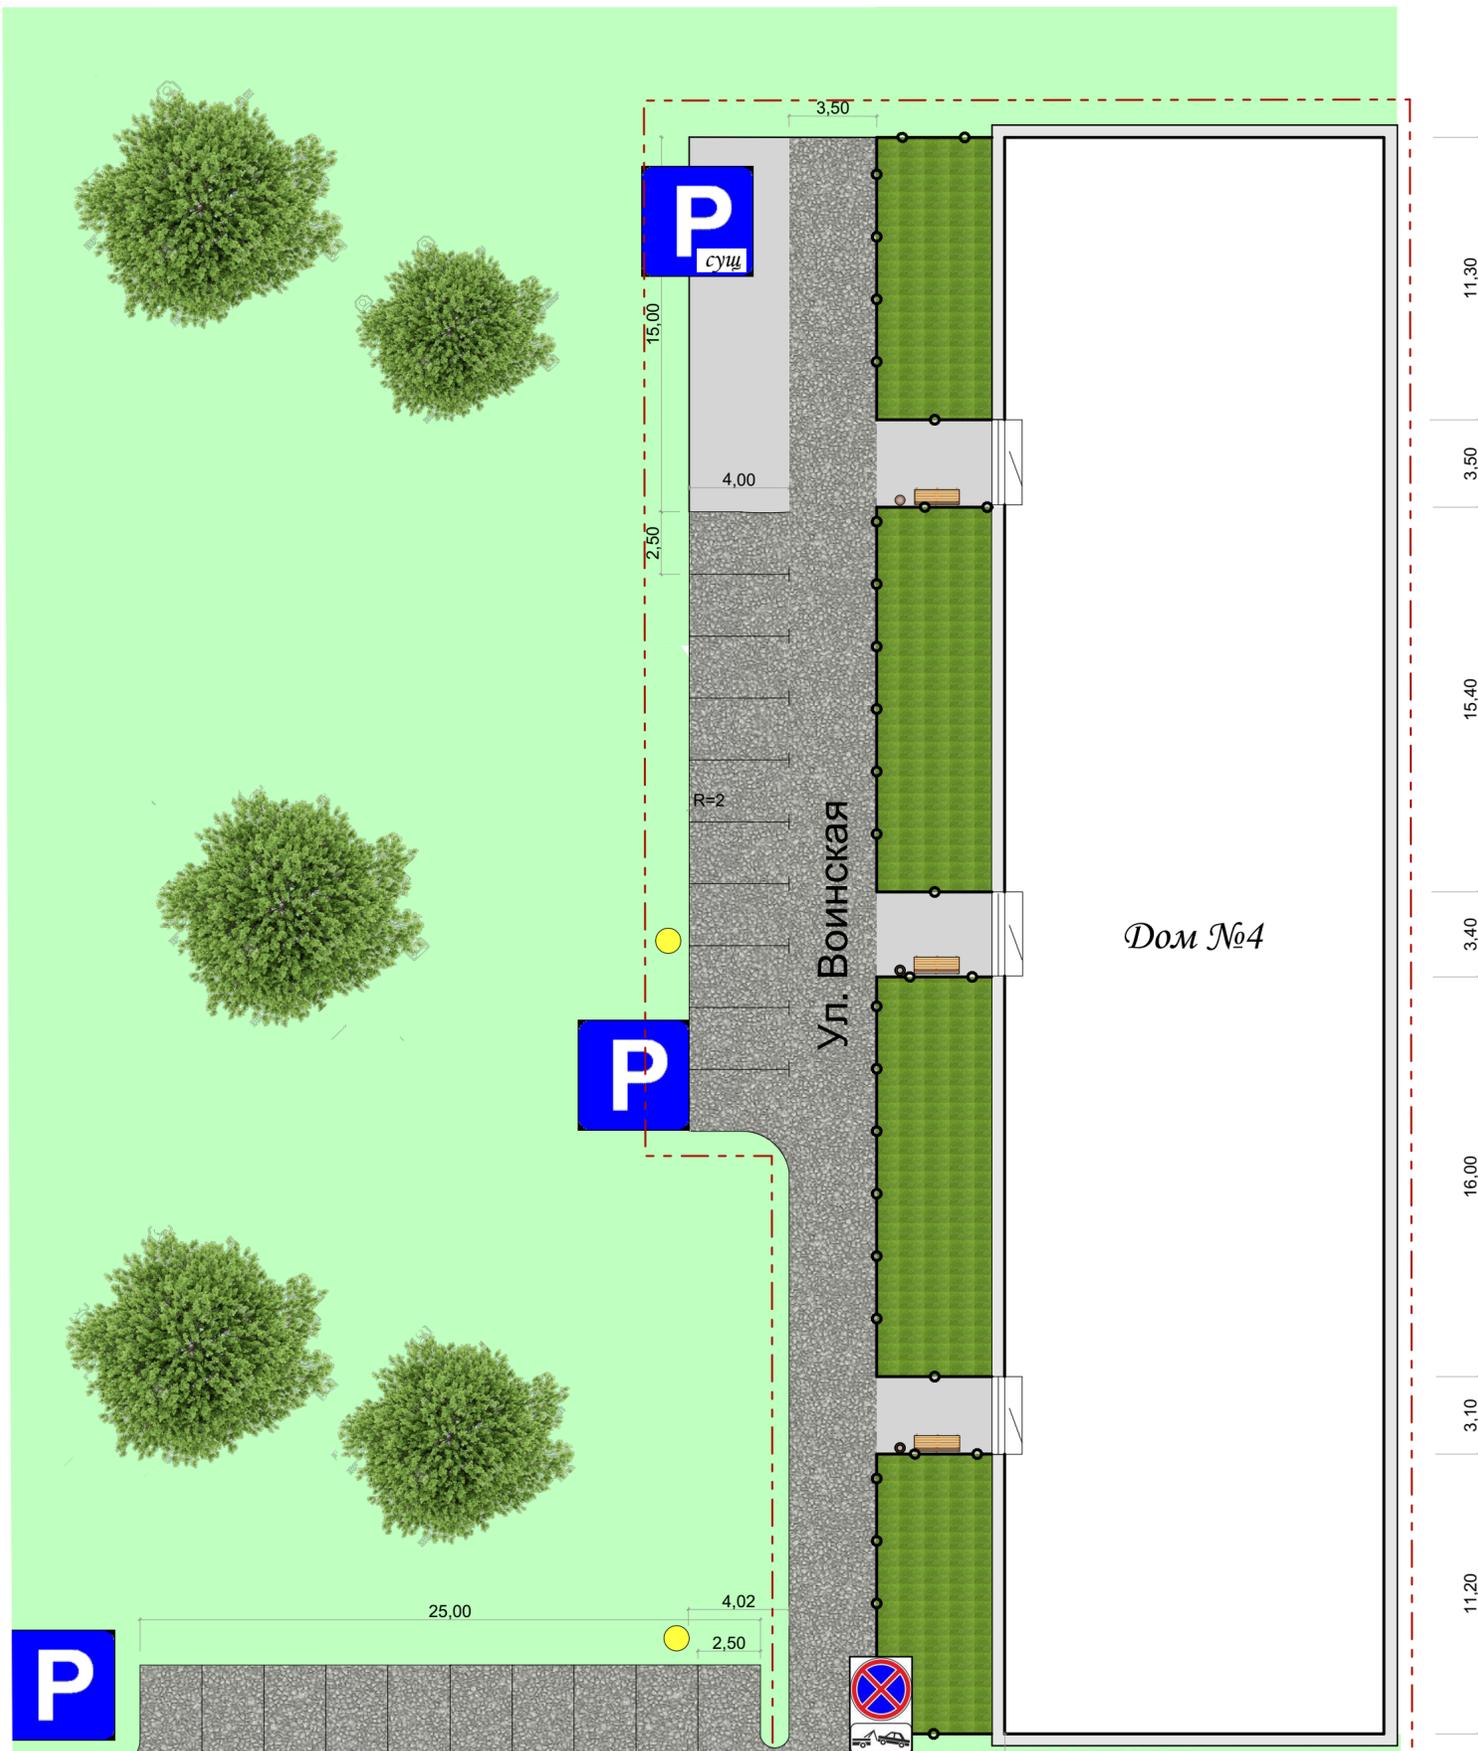


# Дизайн-проект благоустройства дворовой территории

М 1:200

Дом № 4

Нижегородская область  
Балахнинский район  
п. Большое Козино

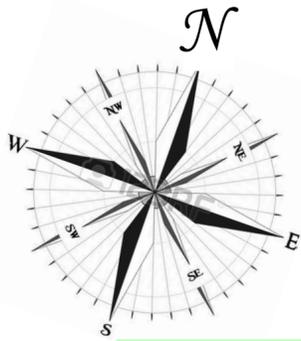

## Условные обозначения:

--- граница проектирования

ремонт существующего асфальтового покрытия

проектируемые парковочные места

проектируемое ограждение палисадника (замена старого)

проектируемая скамья

проектируемая урна

существующее покрытие

существующее дерево

парковка запрещена, работает эвакуатор

все размеры указаны в метрах