ГЕНЕРАЛЬНЫЙ ПЛАН МУНИЦИПАЛЬНОГО ОБРАЗОВАНИЯ "КОЧЕРГИНСКИЙ СЕЛЬСОВЕТ" БАЛАХНИНСКОГО МУНИЦИПАЛЬНОГО РАЙОНА НИЖЕГОРОДСКОЙ ОБЛАСТИ

МАТЕРИАЛЫ ПО ОБОСНОВАНИЮ ПРОЕКТА

Крата размещения объектов трубопроводного транспорта и инженерной инфраструктуры

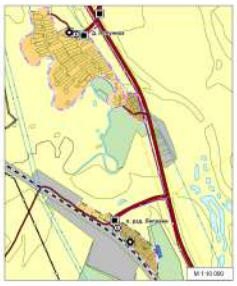

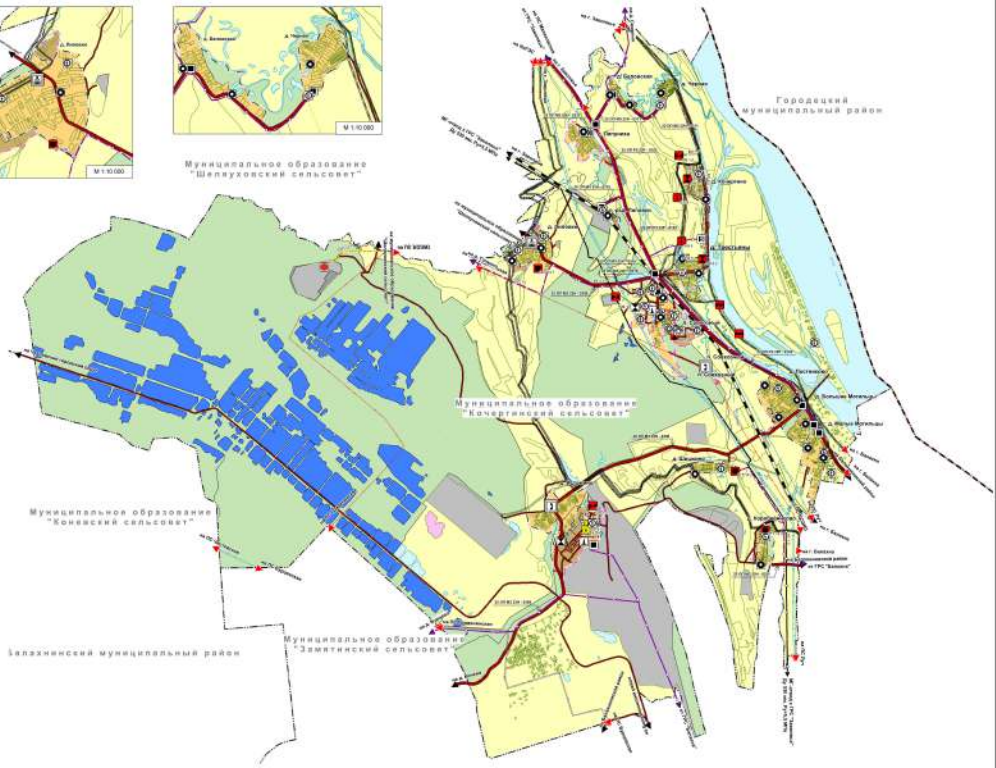

УСЛОВНЫЕ ОБОЗНАЧЕНИЯ

Границы субъектов Российской Федерации, муниципальных образований, населенных пунктов

Границы границ административно-территориального деления Российской Федерации

Граница муниципального района

Граница сельского поселения

Граница населенного пункта

Населенные пункты

д. Тарасьево — Административный центр поселения

д. Липовец — Населенный пункт

Значение объекта

Земли по категориям

Земли населенных пунктов

Земли сельскохозяйственного назначения

Земли лесного фонда

Земли промышленности, энергетики, транспорта, связи, радиовещания, телевидения, информатики, земли для обеспечения космической деятельности, земли обороны, безопасности и земли иного специального назначения

Земель запаса

Поверхностные водные объекты

Водотоки (реки, ручей, канал)

Водоемы (озеро, пруд, обводненный карьер, водохранилище)

Водные объекты, расположенные на землях лесного фонда

Объекты транспортной инфраструктуры

Железнодорожные пути

Железнодорожный путь общего пользования

Автомобильные дороги

Автомобильная дорога межмуниципального значения (новая улица (за границей населенного пункта))

Автомобильная дорога местного значения

22 ОП МЗ 22Н - 9311 — Идентификационный номер автомобильной дороги регионального или межмуниципального значения в соответствии с Постановлением Правительства Нижегородской области № 201 от 27.05.08 г. "Об утверждении перечня автомобильных дорог общего пользования регионального или межмуниципального значения, находящихся в государственной собственности Нижегородской области"

Объекты трубопроводного транспорта и инженерной инфраструктуры

Электрические подстанции

Электрическая подстанция 35 кВ

Трансформаторная подстанция (ТП)

Линии электропередачи (ЛЭП)

Линии электропередачи от 110 кВ

Линии электропередачи 35 кВ

Линии электропередачи 6 кВ

Объекты связи

Автоматическая телефонная станция

Базовая станция

Сети электросвязи

Линейно-кабельное сооружение связи

Объекты теплоснабжения

Источник тепловой энергии

Сети теплоснабжения

Теплопровод распределительный (квартальный)

Объекты водоснабжения

Артезианская скважина

Водопроводные очистные сооружения

Пожарный водоем

Сети водоснабжения

Водопровод

Объекты водоотведения

Очистные сооружения (КОС)

Канализационная насосная станция (КНС)

Сети водоотведения

Канализация самотечная

Канализация напорная

Выпуски и оголовки

Объекты добычи и транспортировки жидких углеводородов

Пункт редуцирования газа (ПРГ)

Распределительные трубопроводы для транспортировки газа

Газопровод распределительный высокого давления

Магистральные трубопроводы для транспортировки жидких и газообразных углеводородов

Магистральный газопровод

Объекты инженерной защиты от опасных геологических процессов

Сооружения для защиты от затопления и подтопления

Прочие условные обозначения

Граница земельного участка в соответствии со сведениями, содержащимися в государственном кадастре недвижимости

Примечание: * Перечень объектов инженерной инфраструктуры приведен в "Том II, Раздел 2 Глава IV"

Изм.	Кол.уч.	Лист	№ док.	Подпись	Дата	Заказчик: Администрация Кочергинского сельсовета Балахнинского района Нижегородской области	
ГИП	Волкова Т.Н.					Генеральный план муниципального образования "Кочергинский сельсовет" Балахнинского муниципального района Нижегородской области	
Разраб.	Волкова Т.Н.						
Н.контр.	Волкова Т.Н.					Стадия:	Лист:
Гл.спец.	Волкова Т.Н.					МО	1
Н.контр.	Волкова Т.Н.					М 1:20 000	

Земля и город